PROGETTO

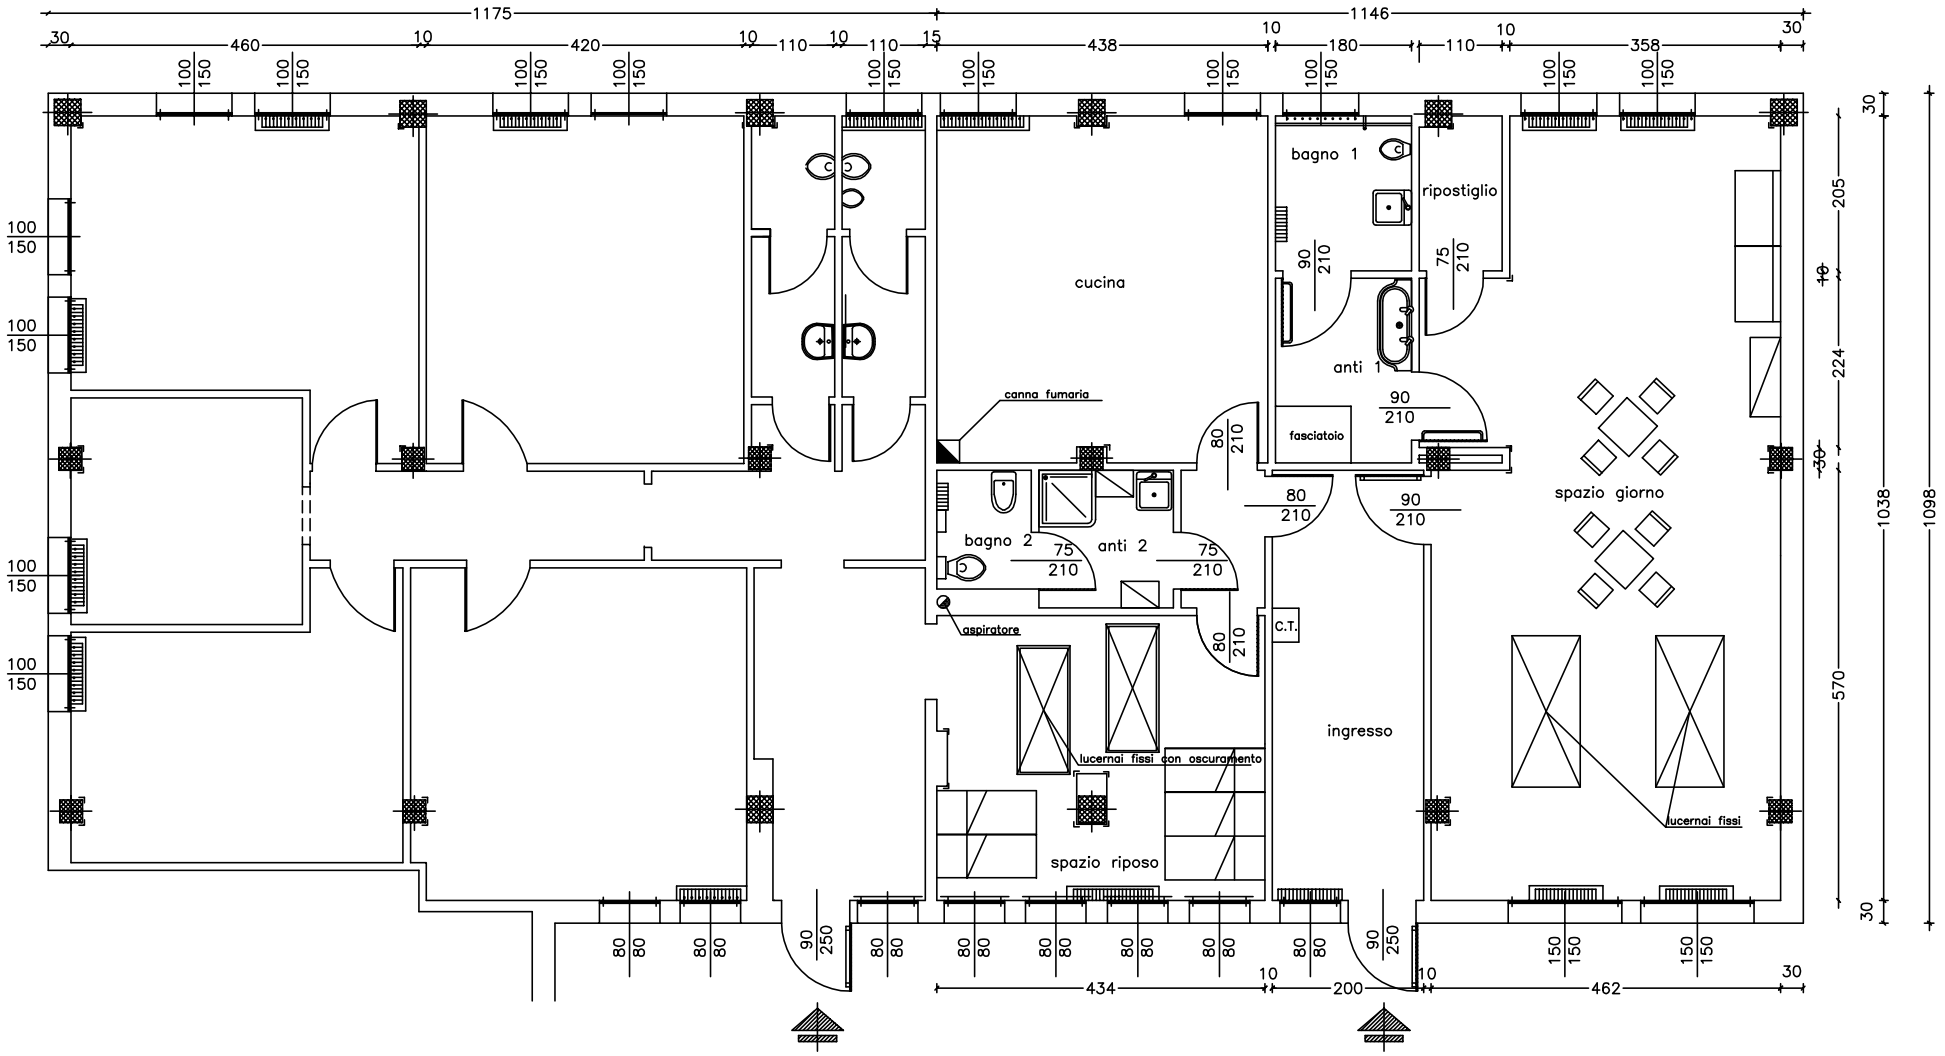
1175
1146
cucina
bagno 1
ripostiglio
anti 1
fasciatoio
canna fumaria
bagno 2
anti 2
aspiratore
C.T.
ingresso
spazio giorno
spazio riposo
lucernai fissi con oscuramento
lucernai fissi
1038
1098
570
434
200
462