



SETTORE IV - GOVERNO E SVILUPPO DEL TERRITORIO

UFFICIO TECNICO - SERVIZIO MANUTENZIONI, VERDE, VIABILITA'


PROGRAMMA INTEGRATO DI PROMOZIONE DI ERS
E RIQUALIFICAZIONE URBANA RELATIVA AI
BLOCCHI 4/5/6 DELL'INSEDIAMENTO
DENOMINATO "GARIBALDI 2" IN CALDERARA DI RENO.

PROGETTO DEFINITIVO

| | | |
|---|---|---|
| IL RESPONSABILE DI SETTORE Arch. Andrea Illari | IL RESPONSABILE DEL PROCEDIMENTO Arch. Andrea Illari | IL PROGETTISTA Arch. Andrea Illari |
| | | IL DIRETTORE LAVORI |
| IL COORDINATORE PER LA SICUREZZA IN FASE DI PROGETTAZIONE | IL COORDINATORE PER LA SICUREZZA IN FASE DI ESECUZIONE | I COLLABORATORI Geom. Fabio Cirmatti Geom. Giulia Zambelli Geom. Massimo Rodolfi Dott. Diolaiti Andrea Ing. Laura Cuscito Ing. Patrizia Golioni |

STATO DI FATTO
PIANTE PIANO 3 e 4
SCALA 1:100
TAV. 4 DATA: Aprile 2016

QUADRO ZONA OGGETTO DI INTERVENTO

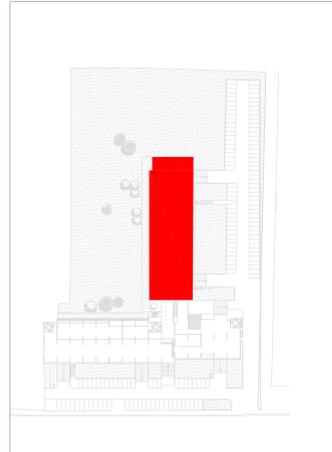


VISTA DALL'ALTO DI INSIEME




parte oggetto di demolizione

- chiusura loggia con persiane
- chiusura loggia con lamiera

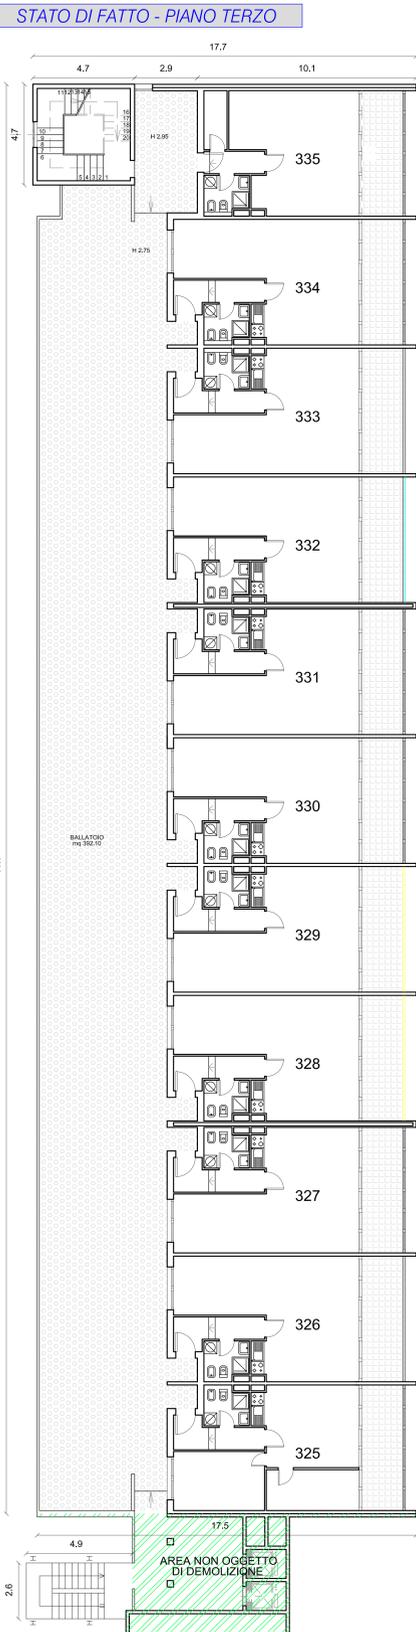

Particolare monocale P.3°

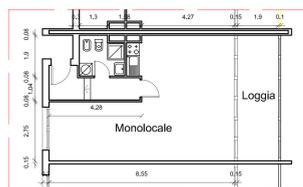

Particolare monocale P.4°

