



SETTORE IV - GOVERNO E SVILUPPO DEL TERRITORIO

UFFICIO TECNICO - SERVIZIO MANUTENZIONI, VERDE, VIABILITA'

PROGRAMMA INTEGRATO DI PROMOZIONE DI ERS  
E RIQUALIFICAZIONE URBANA RELATIVA AI  
BLOCCHI 4/5/6 DELL'INSEDIAMENTO  
DENOMINATO "GARIBALDI 2" IN CALDERARA DI RENO.


PROGETTO DEFINITIVO

IL RESPONSABILE DI SETTORE Arch. Andrea Illari	IL RESPONSABILE DEL PROCEDIMENTO Arch. Andrea Illari	IL PROGETTISTA Arch. Andrea Illari
IL COORDINATORE PER LA SICUREZZA IN FASE DI PROGETTAZIONE	IL COORDINATORE PER LA SICUREZZA IN FASE DI ESECUZIONE	I COLLABORATORI Geom. Fabio Cimatti Geom. Giulia Zambelli Geom. Massimo Rodolfi Dott. Diolati Andrea Ing. Laura Cuscito Ing. Patrizia Goldoni


STATO DI FATTO  
PIANTE PIANO 5, 6 e 7 (coperto)  
SCALA 1:100

TAV. **5** DATA:  
Aprile 2016

QUADRO ZONA OGGETTO DI INTERVENTO

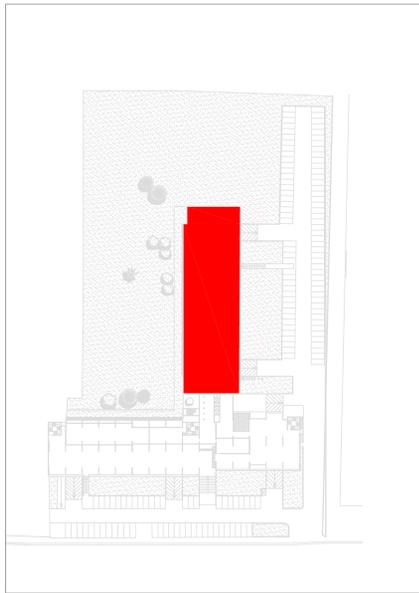

VISTA DALL'ALTO DI INSIEME

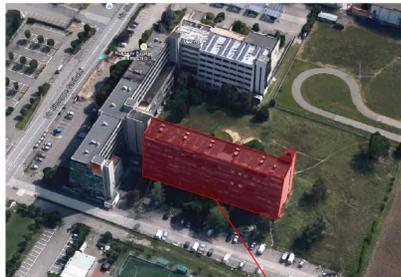


parte oggetto di demolizione


chiusura loggia con persiane

chiusura loggia con lamiera


STATO DI FATTO - PIANO QUINTO

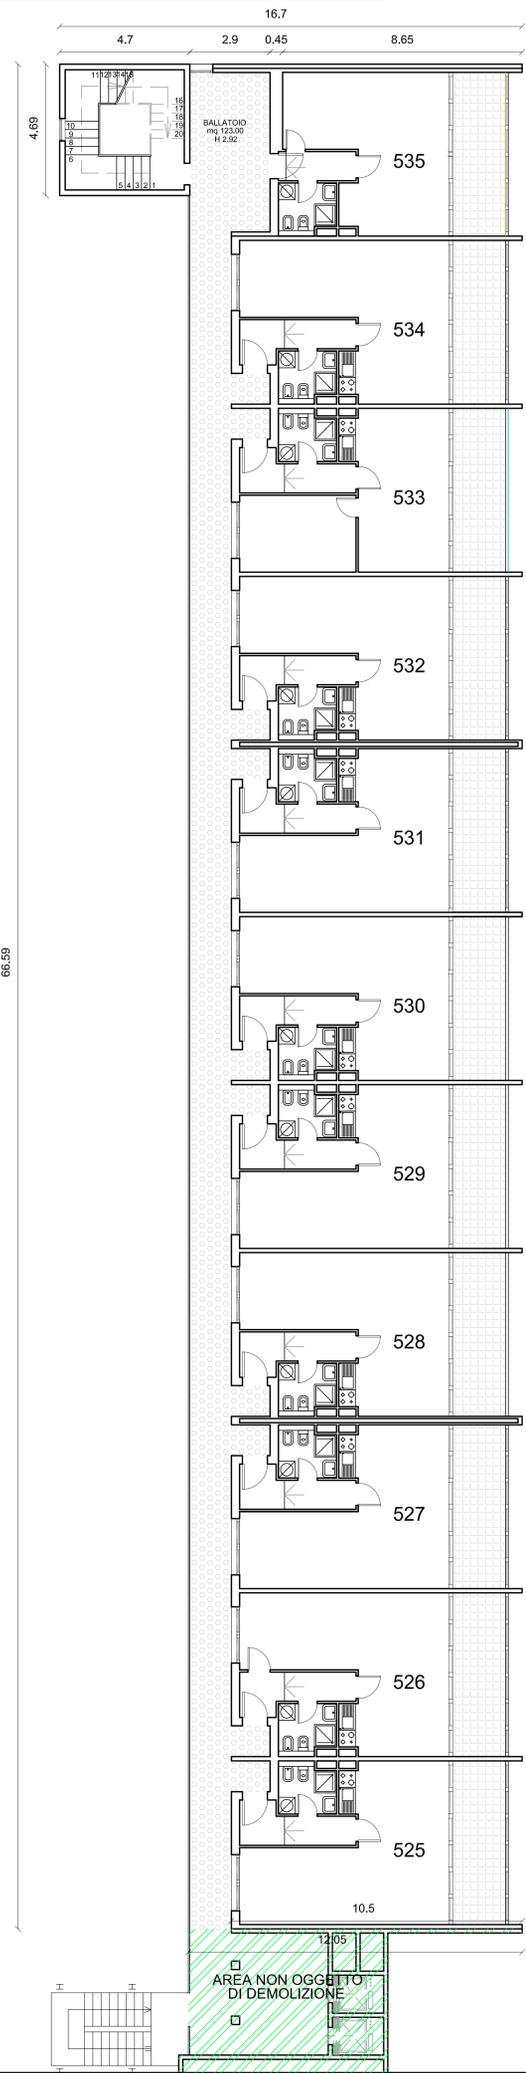


Particolare monolocale P.5°

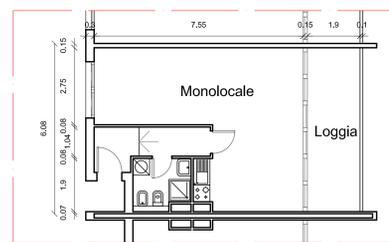

STATO DI FATTO - PIANO SESTO

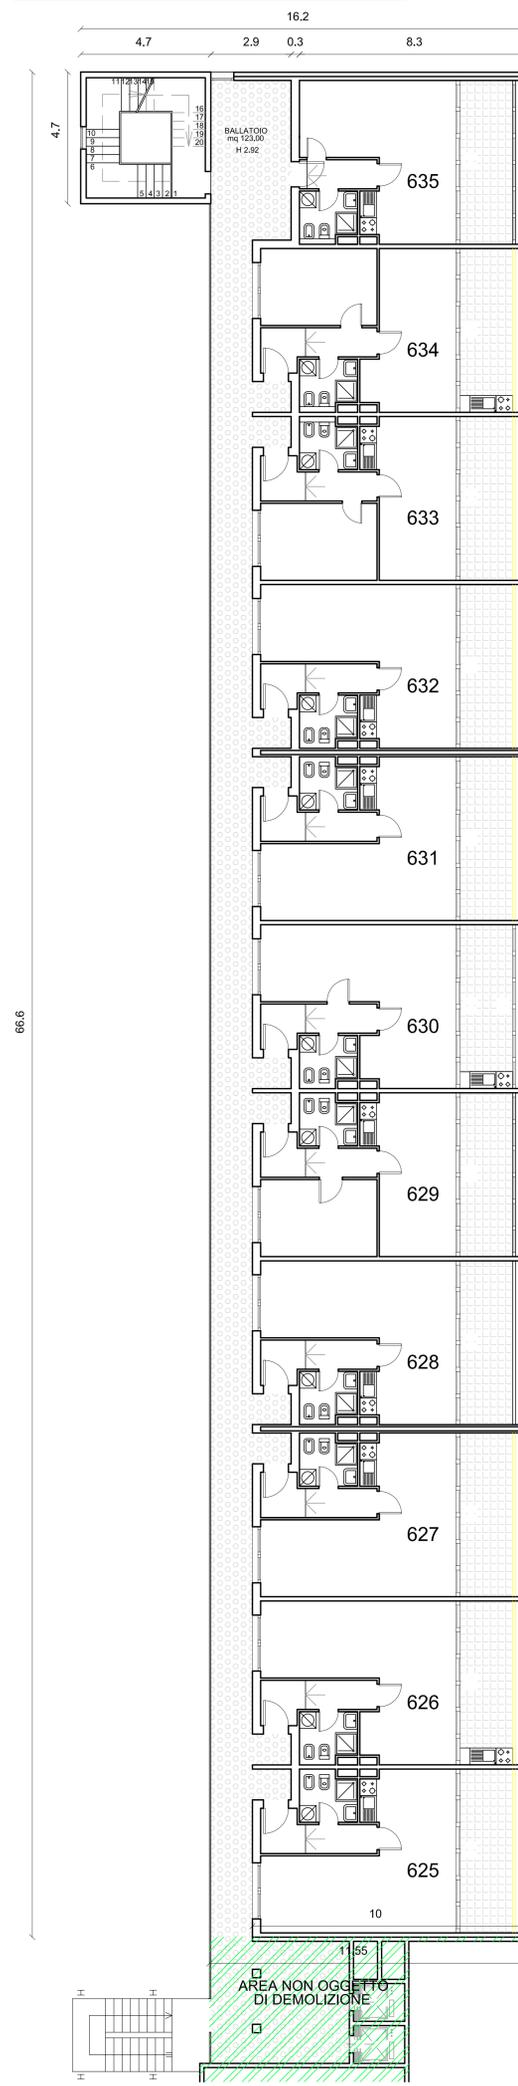

Particolare monolocale P.6°

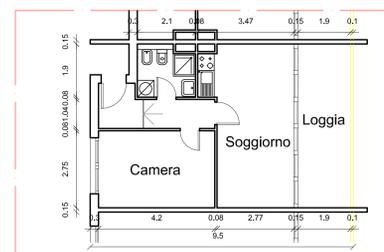

STATO DI FATTO - PIANO SETTIMO (COPERTO)

