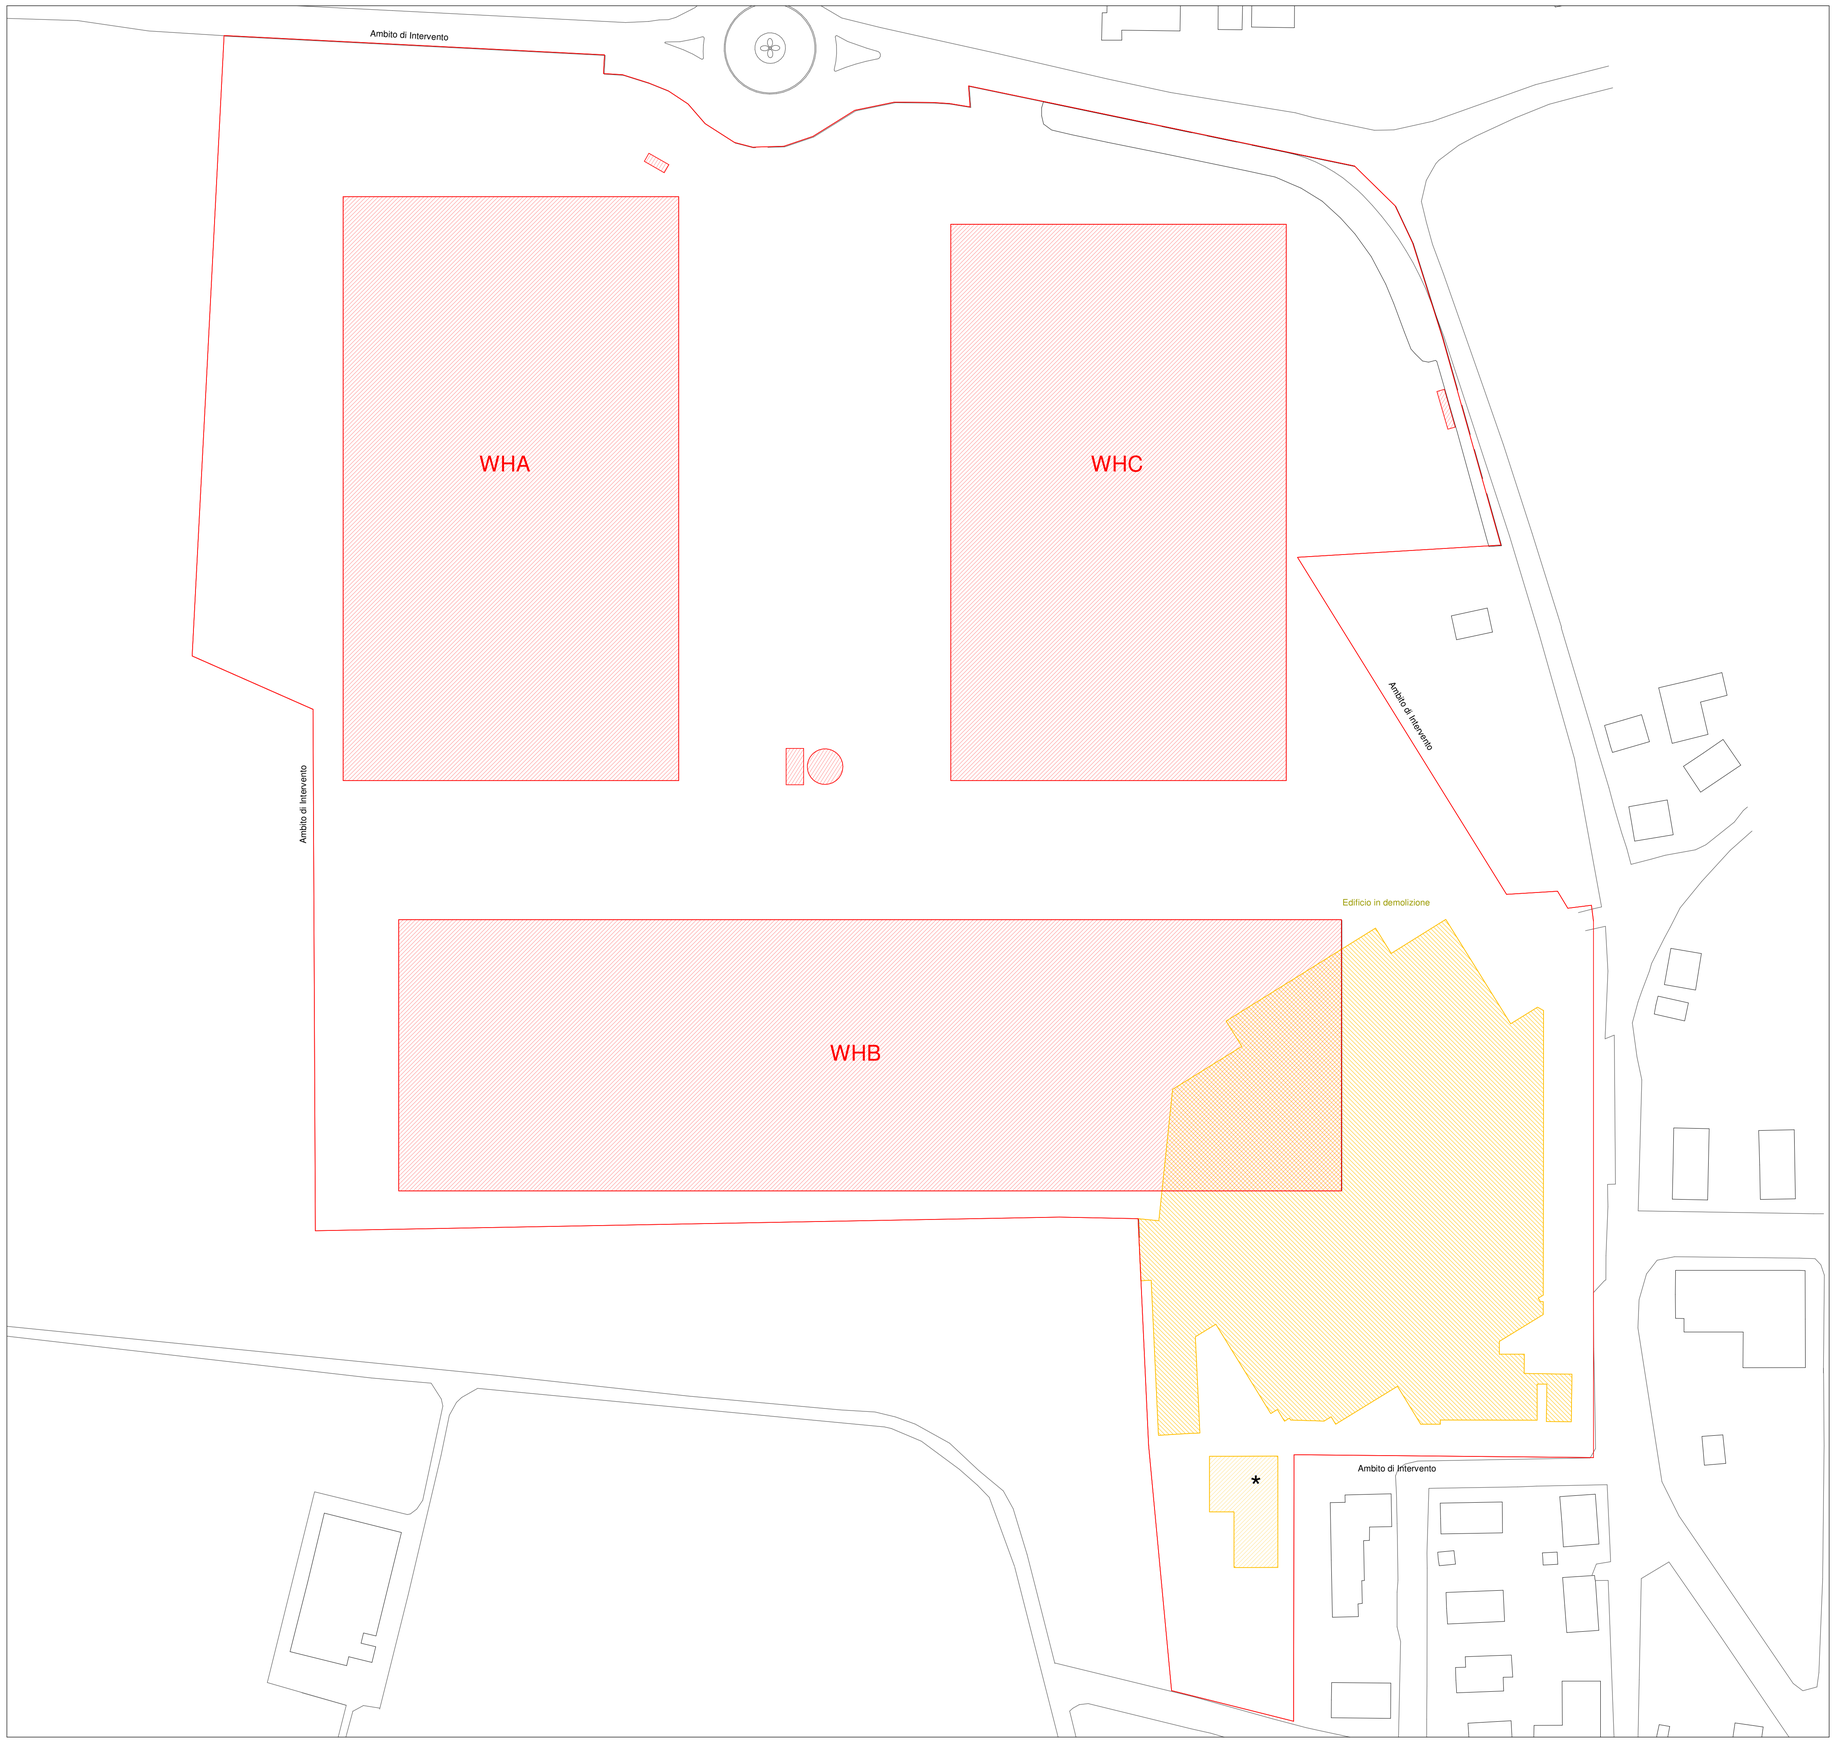

Legenda

- Ambito di Intervento
- Demolito
- Costruito
- * Oggetto di trattativa con il Comune per le opere di urbanizzazione secondarie. E' in valutazione il suo recupero e non la demolizione.

N

COMUNE DI CALDERARA DI RENO (BO)

PROGETTO PER LA REALIZZAZIONE DI NUOVI FABBRICATI AD USO LOGISTICA E RELATIVI UFFICI

TAVOLA

Planivolumetrico - Stato di Confronto

Data: 16/04/20

Scala: 1:1000

COMMITTENTE

SCANNELL MANAGEMENT ITALIA SRL
Via Ceresio, 7 20154 Milano (MI)
Tel. +39 3404871889 www.scannellproperties.com

DEVELOPEMENT MANAGEMENT

CONFLUENCE s.r.l.
Via G.B. Percolesi, 27 20124 Milano (MI)
Tel. +39 02 25 39 98 32 www.confluencesrl.eu

GENERAL CONTRACTOR

PROGETTISTA E DL

ING. FILIPPO SALIS
Via della Moscova, 47 - 20121 MILANO
Tel. +39 02 84 14 50 51 - Mail: filippo.salis@sfre.it

CO-PROGETTISTA

STUDIO TECNICO ING. FRANCO TADDIA
Via Pietramellara, 4/4A - 40122 Bologna (BO)
Tel. 051521015 - Mail: tecnico@studiotaddia.it

Commessa		Fase	PR	Lotto		Disegno	04	Rev	A