




PROSPETTO OVEST

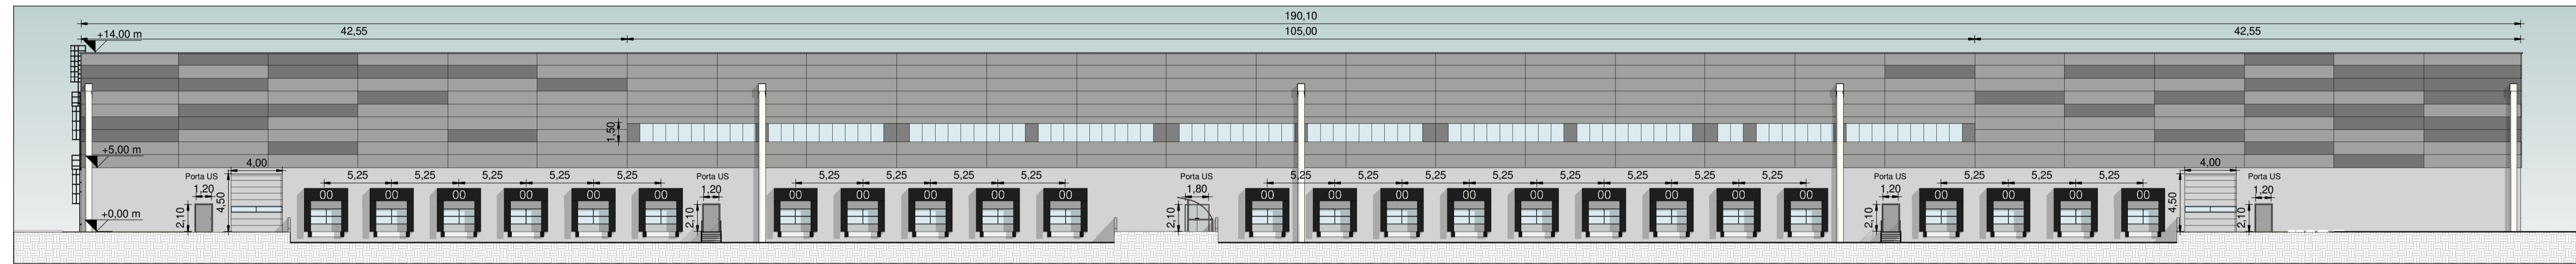


PROSPETTO EST

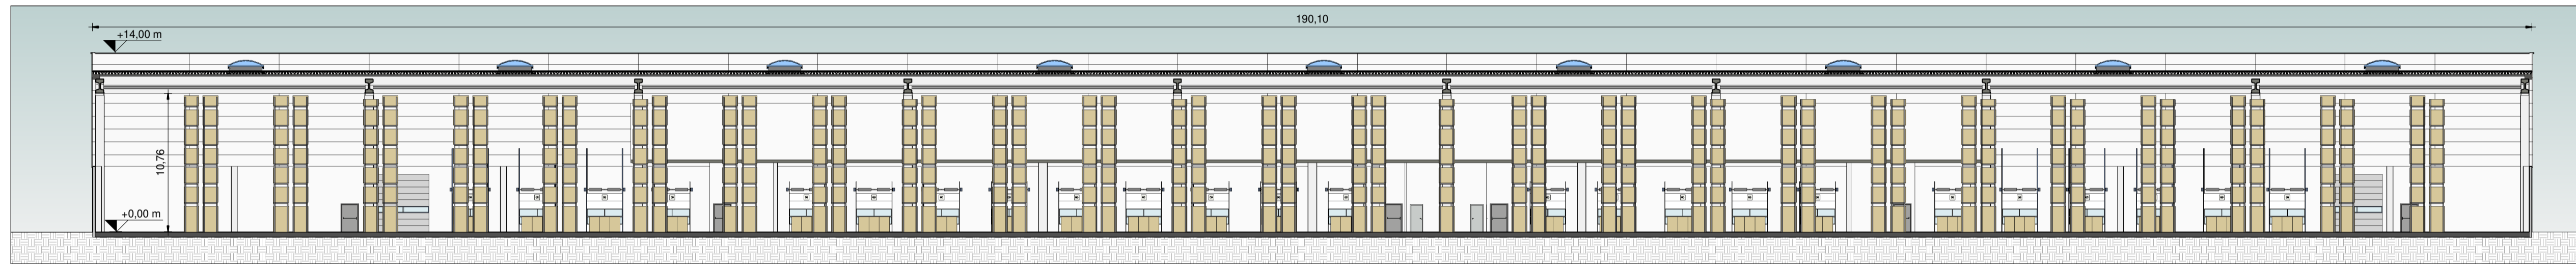


SEZIONE AA'

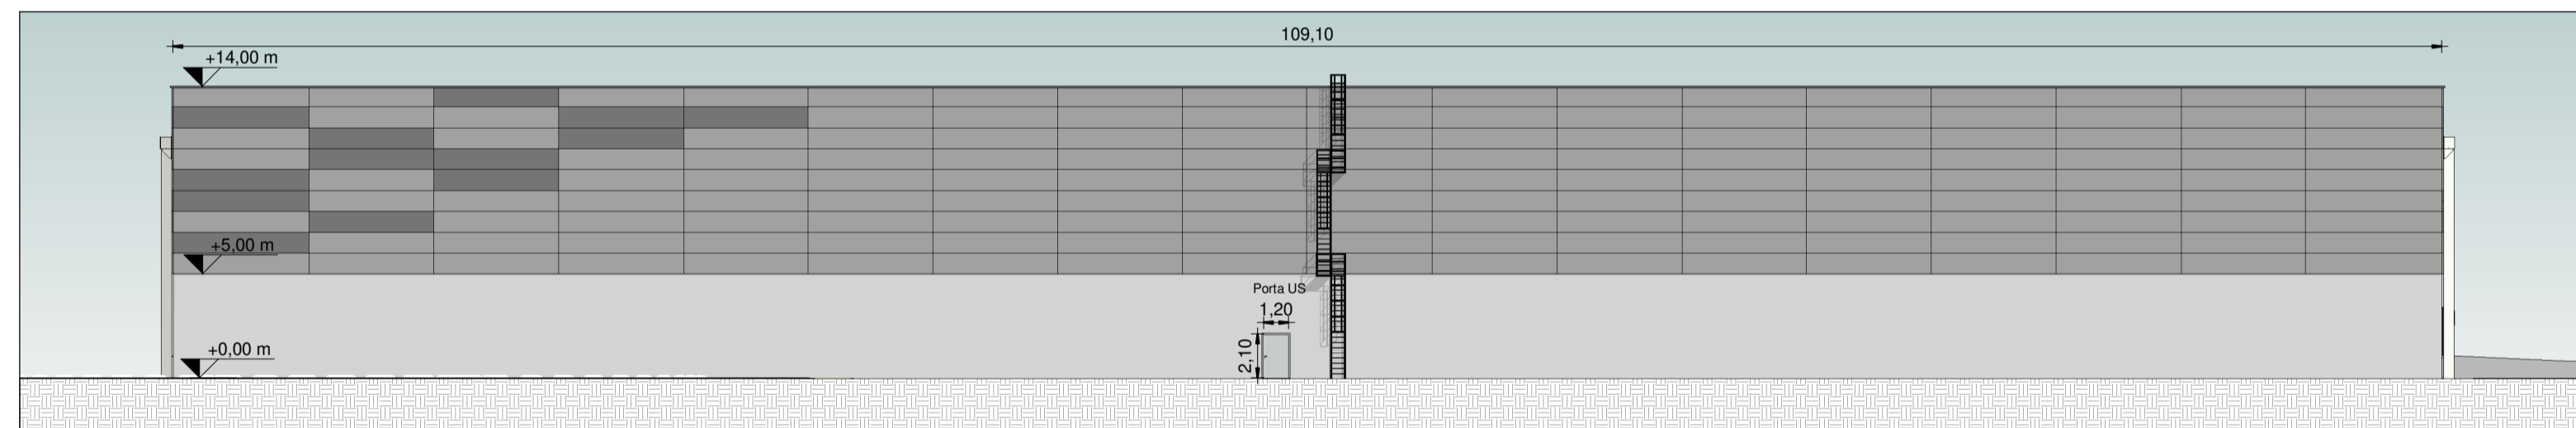


PROSPETTO SUD

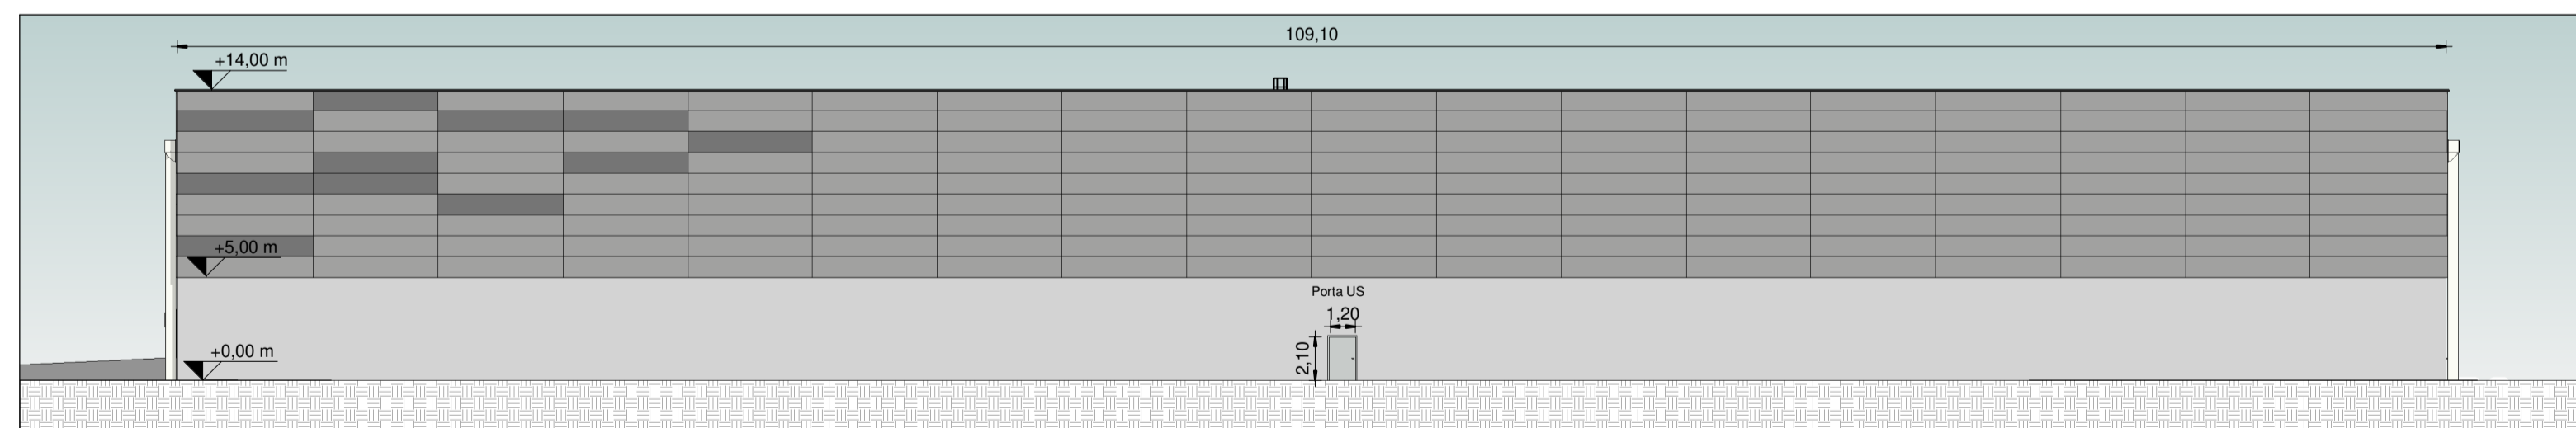


PROSPETTO NORD

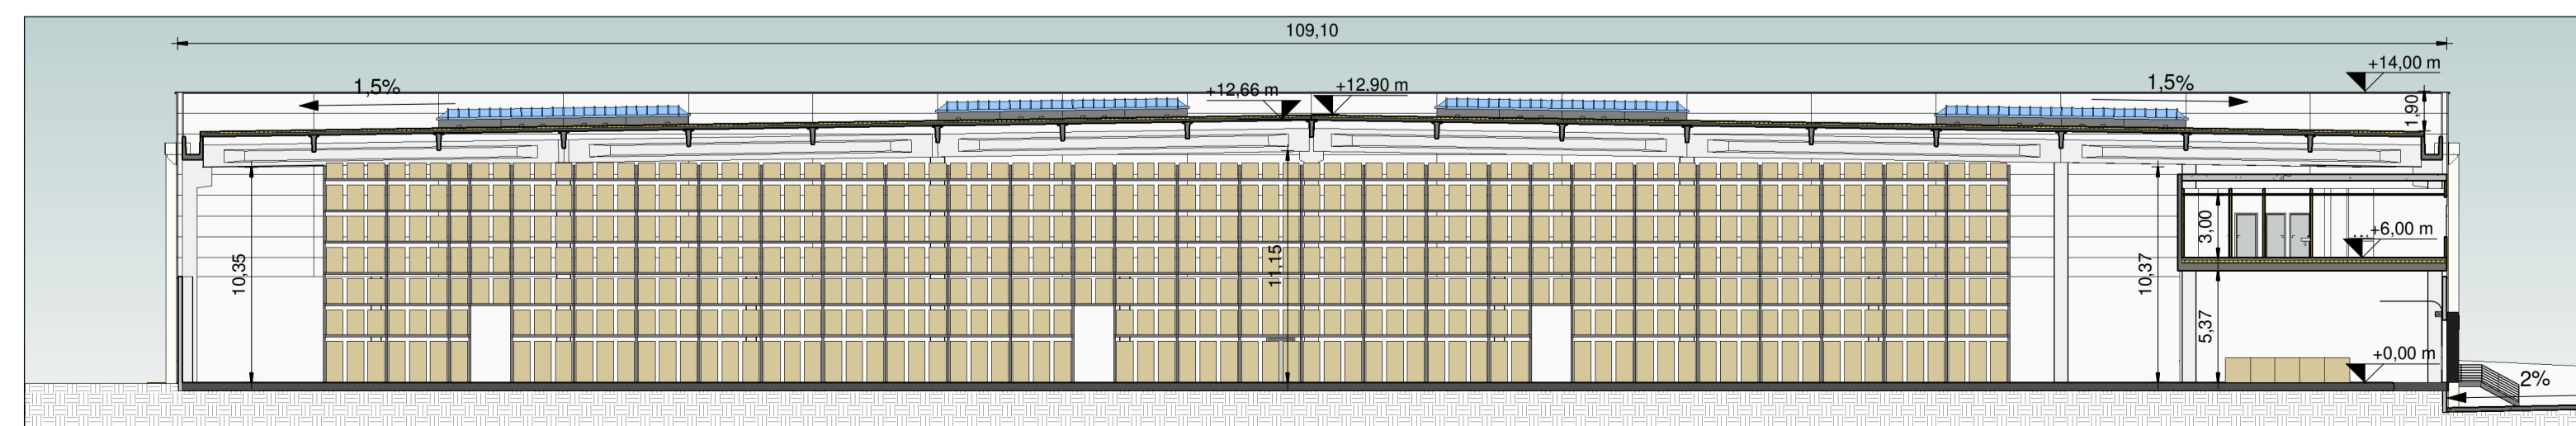

SEZIONE BB'

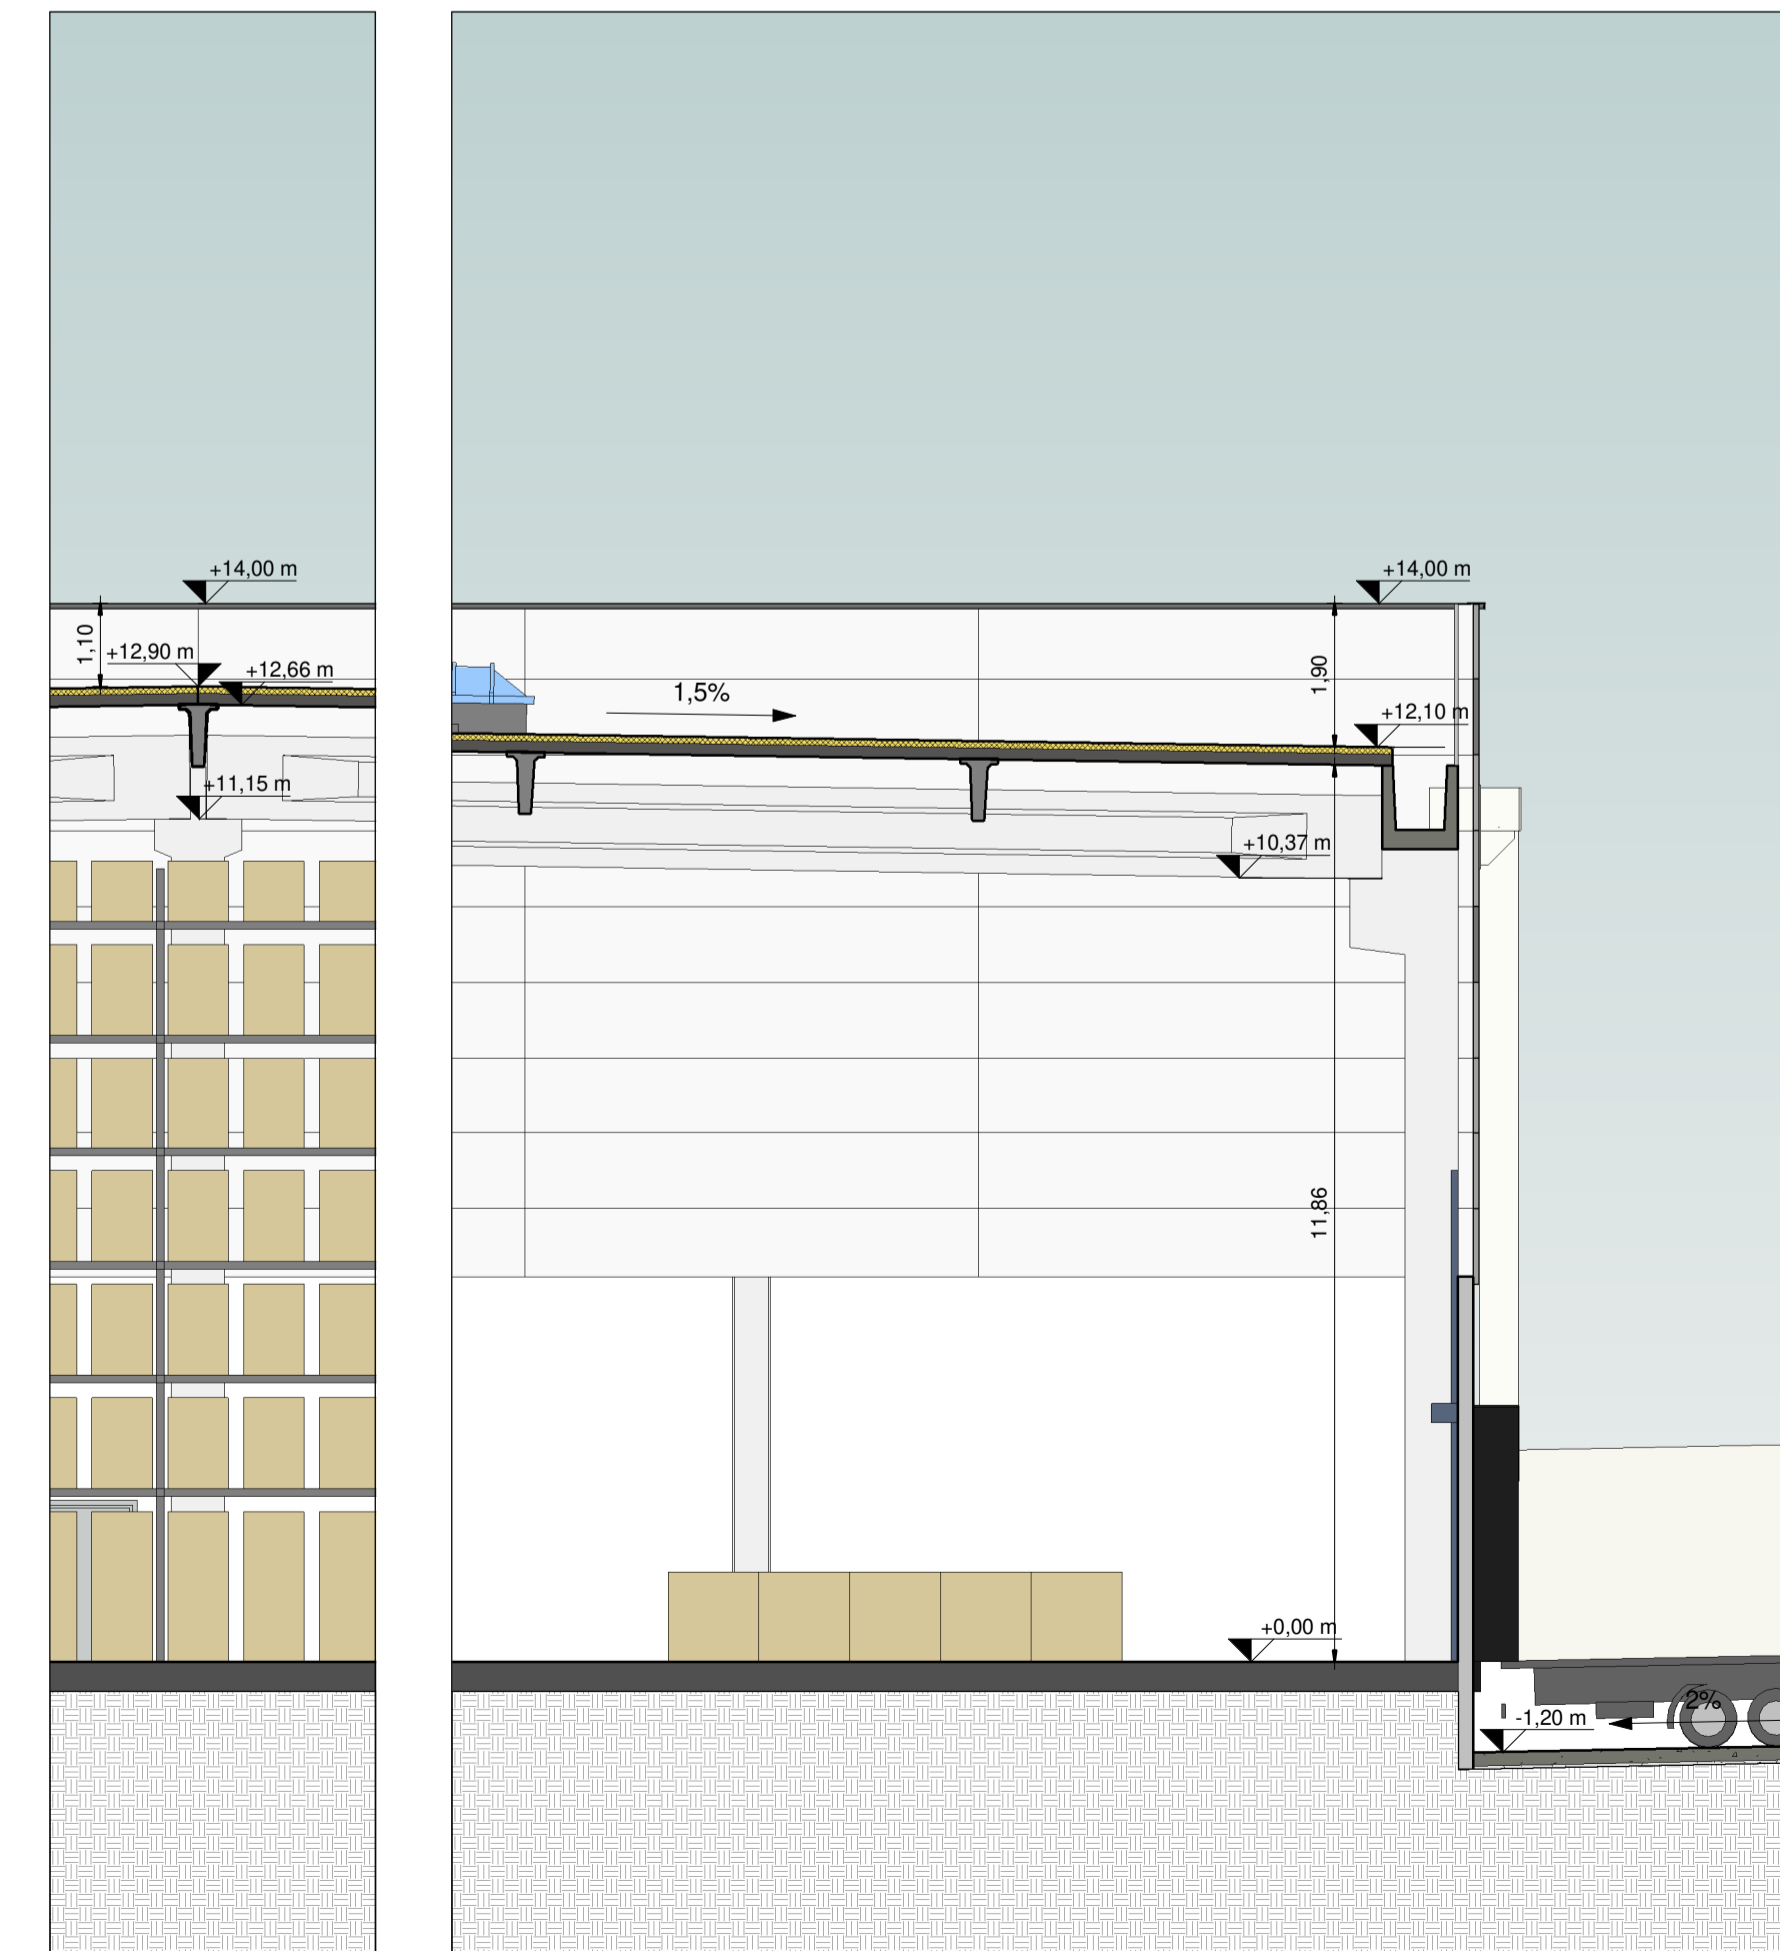

SEZIONE CC'
SCALA 1:100

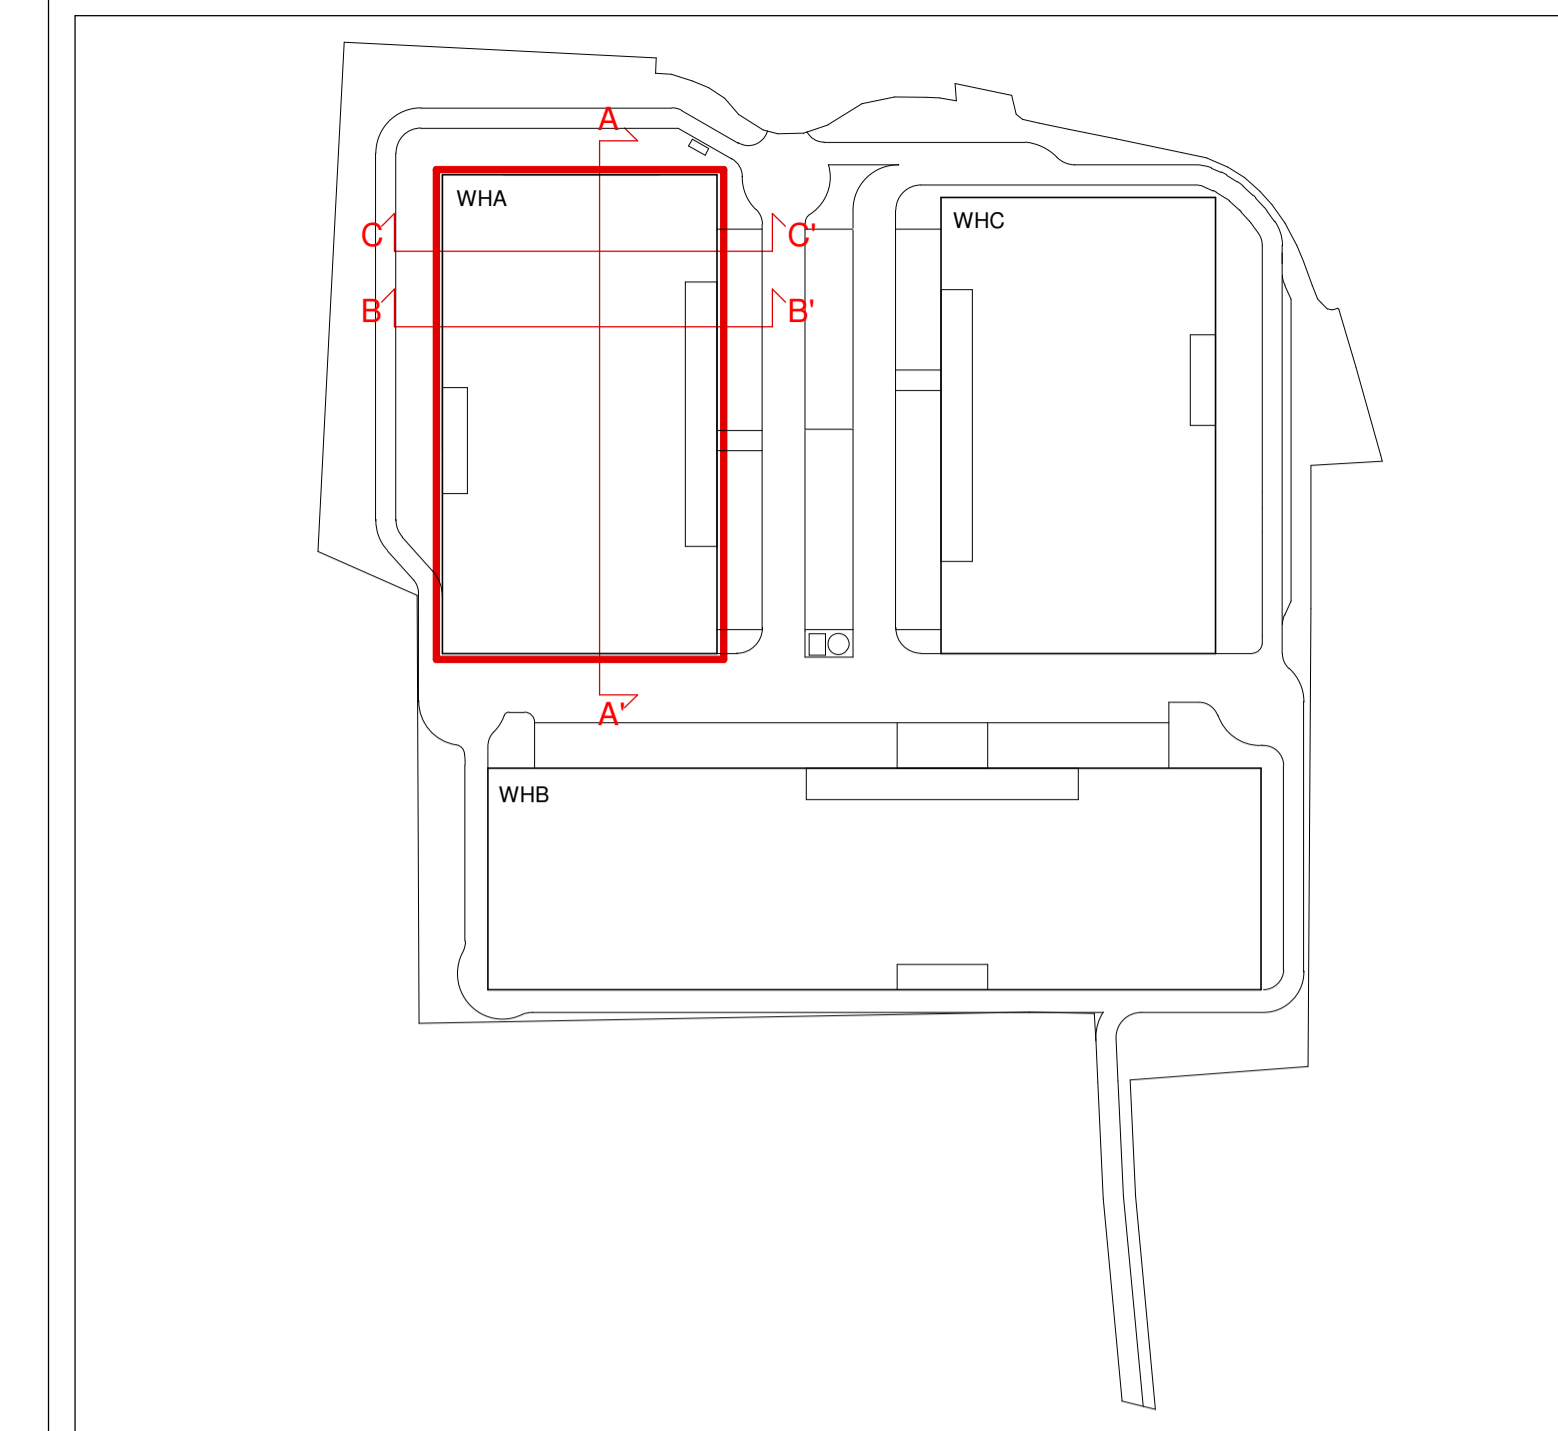

COMUNE DI CALDERARA DI RENO (BO)

PROGETTO PER LA
REALIZZAZIONE DI NUOVI FABBRICATI AD USO
LOGISTICA E RELATIVI UFFICI

TAVOLA

Prospetti e Sezioni - WHA

Data: 16/04/20

Scala: 1:300

COMMITTENTE



SCANNELL MANAGEMENT ITALIA SRL
Via Ceresio, 7 20154 Milano (MI)
Tel. +39 3404871889 www.scannellproperties.com

DEVELOPEMENT MANAGEMENT



CONFLUENCE s.r.l.
Via G.B. Percotassi, 27 20124 Milano (MI)
Tel. +39 02 25 39 98 32 www.confluencesrl.eu

GENERAL CONTRACTOR

PROGETTISTA E DL



ING. FILIPPO SALIS
Via della Moscova, 47 - 20121 MILANO
Tel. +39 02 84 14 50 51 - Mail: filippo.salis@sfre.it

CO-PROGETTISTA



STUDIO TECNICO ING. FRANCO TADDIA
Via Pietramellara, 4/A - 40122 Bologna (BO)
Tel. 051521015 - Mail: tecnico@studiotaddia.it