

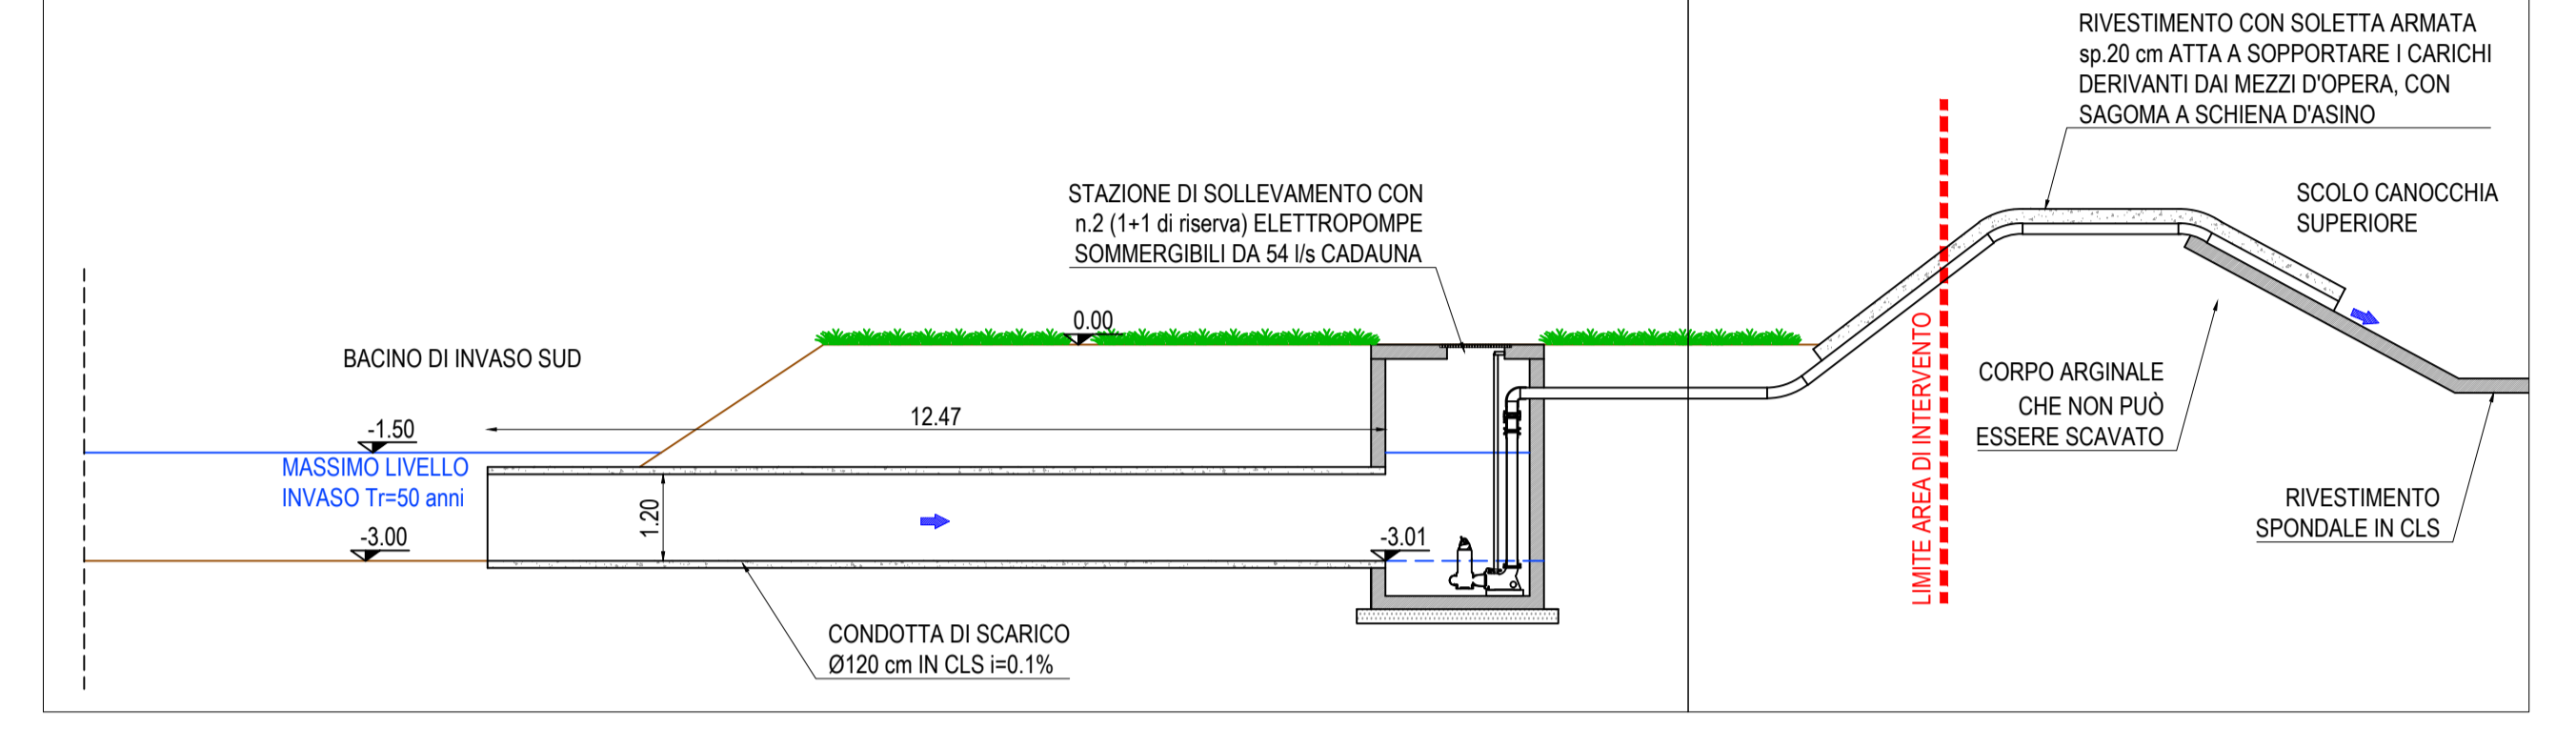



SEZIONE Y-Y: PARTICOLARE SCARICO BACINO SUD

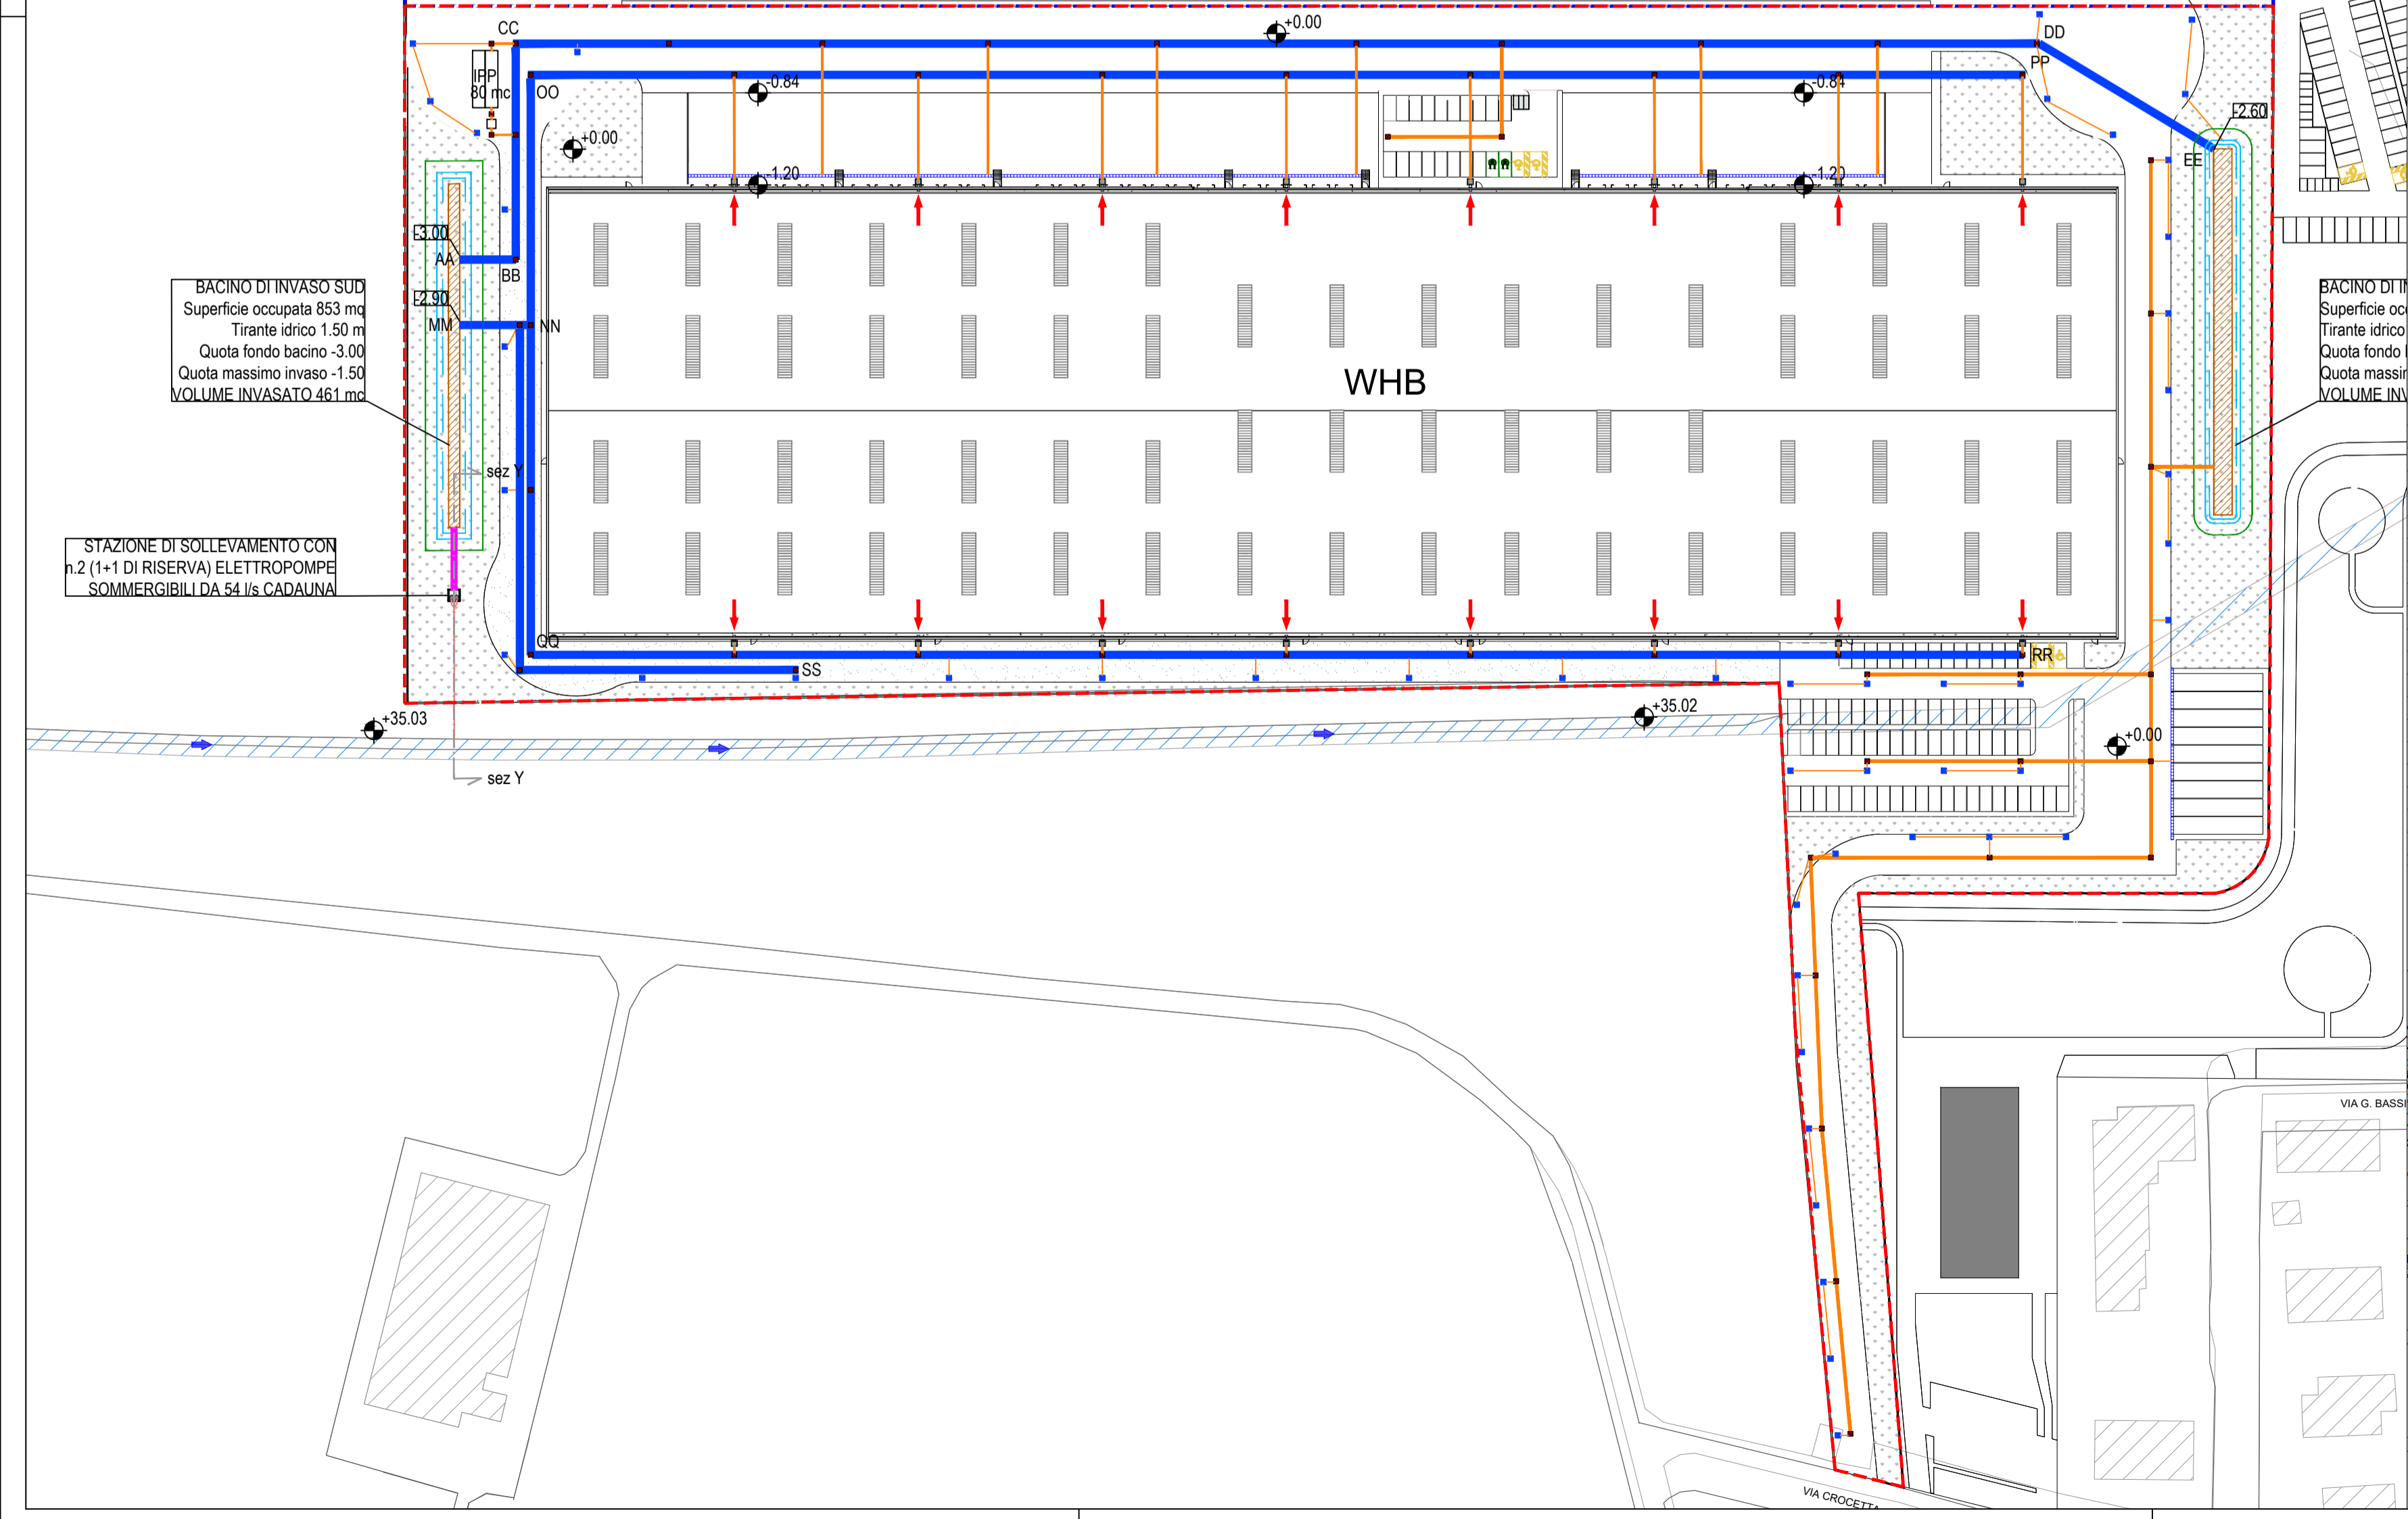

LEGENDA	
---	AREA DI INTERVENTO 144'407 mq
---	BACINO NORD AREA 90'050 mq CON SCARICO IN RETE HERA BACINO SCOLO DOSOLO
---	BACINO SUD AREA 54'357 mq CON SCARICO IN RETE CONSORTILE BACINO SCOLO CANOCCHIA SUPERIORE
---	RETE ACQUE BIANCHE IN CLS e PVC NON CONTEGGIATA PER L'INVASO
---	RETE ACQUE BIANCHE Ø100 cm in CLS i=0.1%
---	RETE ACQUE BIANCHE Ø120 cm in CLS i=0.1%
---	SCATOLARE ACQUE BIANCHE 150X100 cm in CLS i=0.1%
---	CANALINA RACCOLTA ACQUE PIAZZALI in CLS 30X40 cm con griglia in ghisa carrabile D400
---	POZZETTO 50x50 cm CON GRIGLIA RACCOLTA ACQUA DI VIABILITA' IN GHISA CARRABILE D400
---	POZZETTO DI DISPEZIONE 80X80cm CON CHIUSINO IN GHISA CARRABILE D400
---	POZZETTO DI DISPEZIONE 150X150cm CON CHIUSINO IN GHISA CARRABILE D400
---	POZZETTO 100X100cm CON GRIGLIA AI PIEDI DEI PLUVIALI
---	PLUVIALE Ø315 mm in PVC S8
---	QUOTA SCORRIMENTO
---	QUOTA PIANO CAMPAGNA MEDIA INTERNA AL LOTTO, CIRCA +33.50
---	VASCA DI ACCUMULO ACQUE DI PRIMA PIOGGIA SEGUITA DA DISOLEATORE STATICO

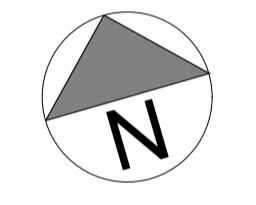

PLANIMETRIA DELLO STATO DI PROGETTO 2/2

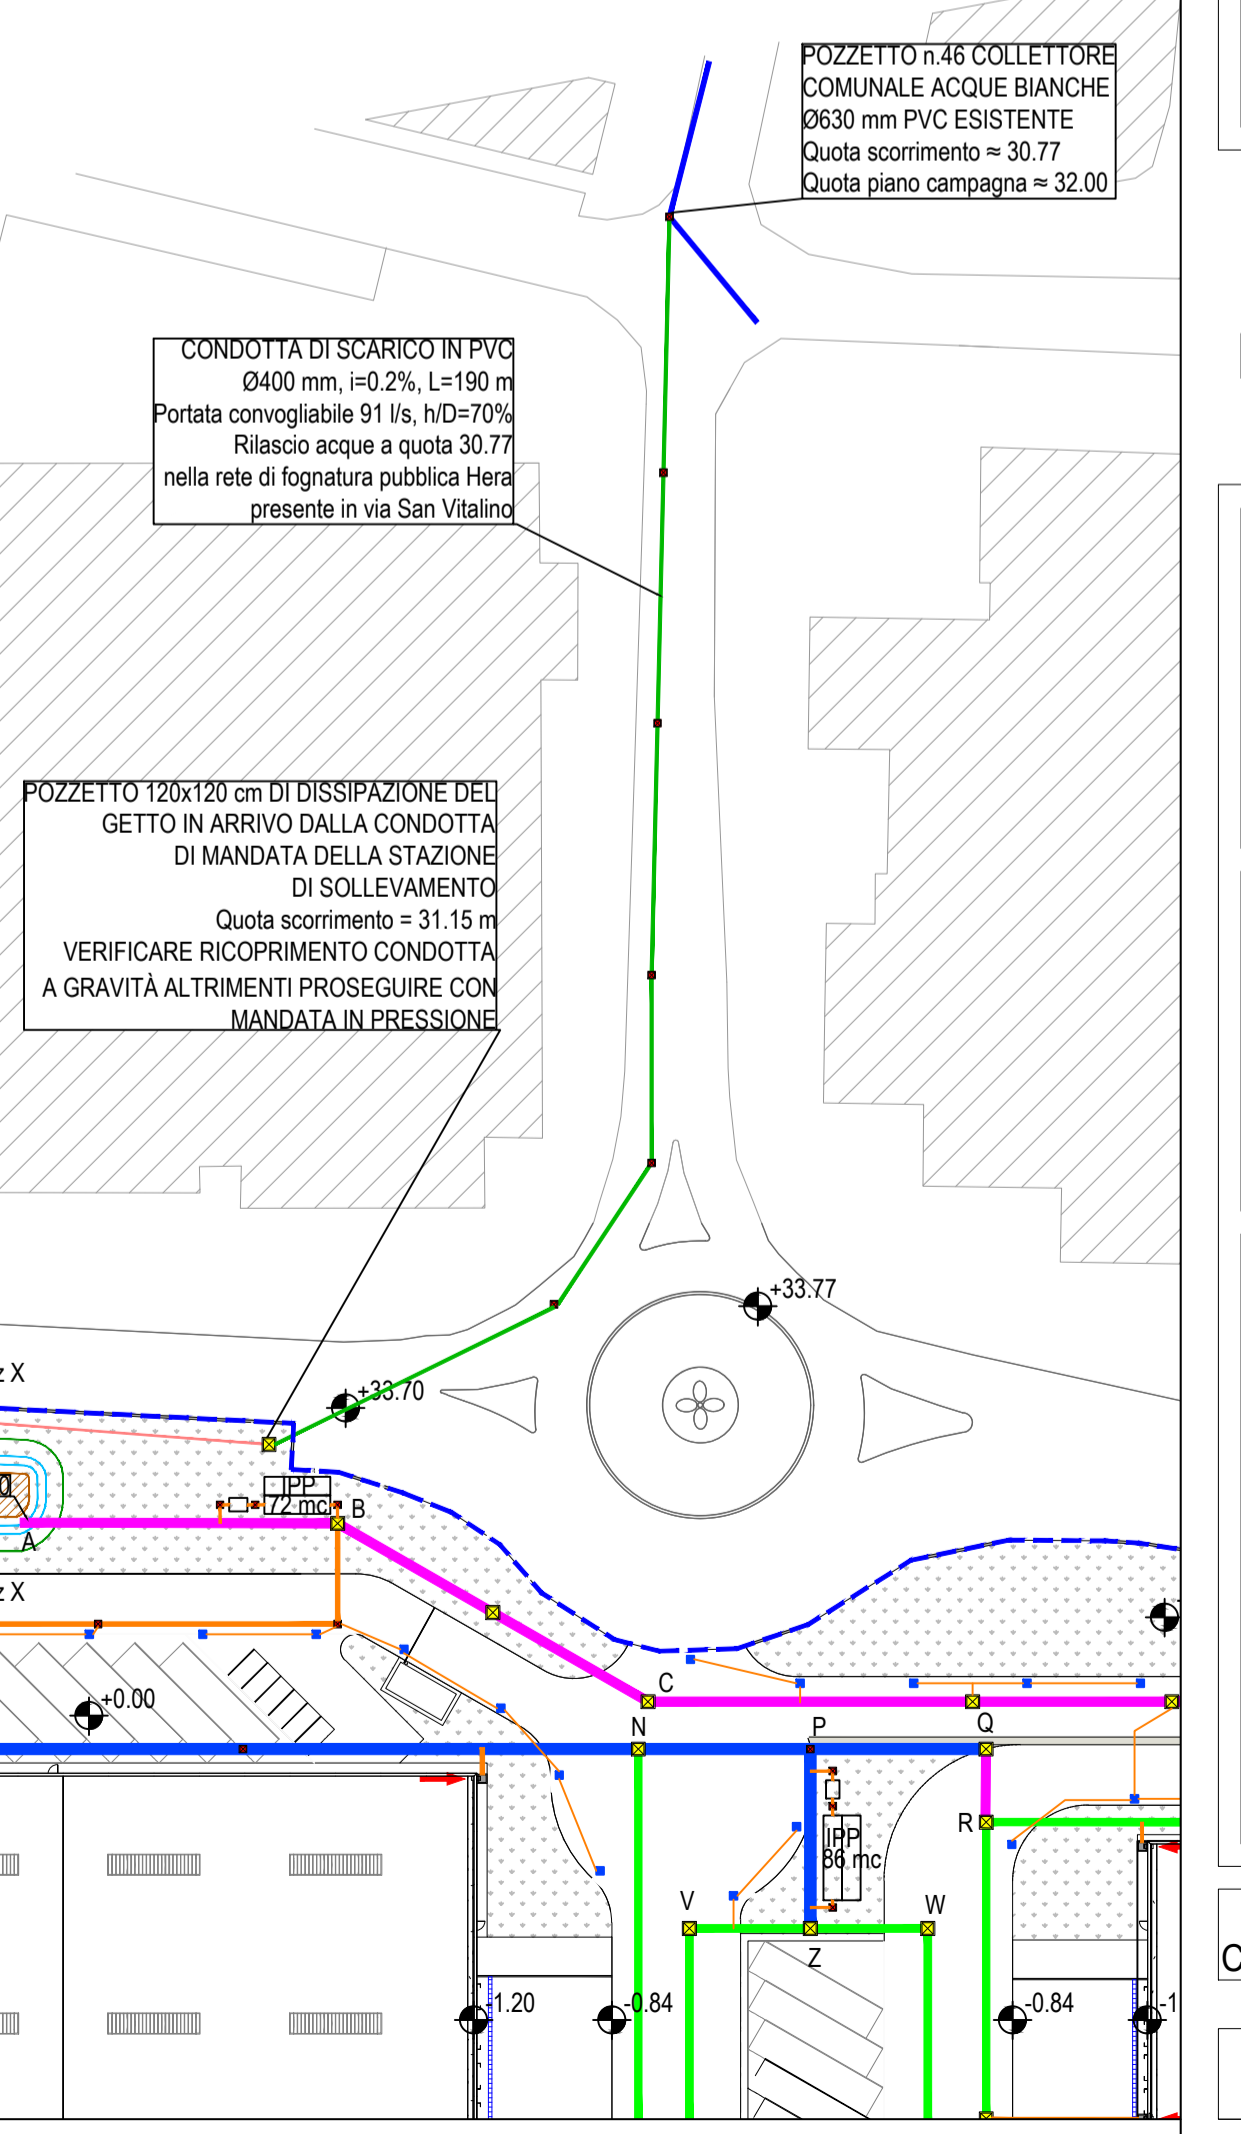

COMUNE DI CALDERARA DI RENO (BO)

PROGETTO PER LA REALIZZAZIONE DI NUOVI FABBRICATI AD USO LOGISTICA E RELATIVI UFFICI

TAVOLA
PLANIMETRIA GENERALE RETE ACQUE METEORICHE

Data: 21/07/20
Scala: varie

COMMITTENTE
SCANNELL MANAGEMENT ITALIA SRL
Via Ceresio, 7 20154 Milano (MI)
Tel. +39 3404871899 www.scannellproperties.com

DEVELOPEMENT MANAGEMENT
confluence
CONFLUENCE s.r.l.
Via G.B. Percolesi, 27 20124 Milano (MI)
Tel. +39 02 25 39 98 32 www.confluencest.eu

GENERAL CONTRACTOR
STT
STUDIO TECNICO ING. FRANCO TADDIA
Via Pietramellara, 4/A - 40122 Bologna (BO)
Tel. 051521015 - Mail: tecnico@studiotaddia.it

PROGETTISTA E DL
SFRE
ING. FILIPPO SALIS
Via della Moscova, 47 - 20121 MILANO
Tel. +39 02 84 14 50 51 - Mail: filippo.salis@sfre.it

CO-PROGETTISTA