



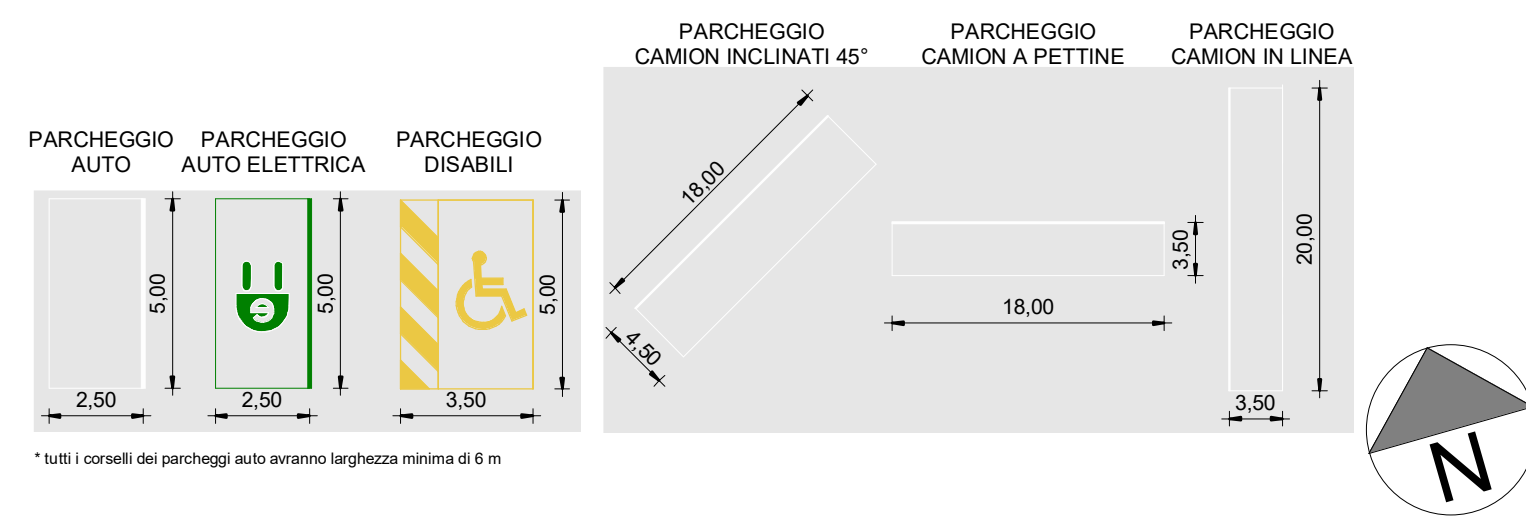

DATI DI PROGETTO	TOTALE	WHA	WHB	WHC
Superficie territoriale	159.928,00 m ²			
Superficie fondiaria	144.196,00 m ²			
Superficie coperta	67.798,42 m ²	20.739,91 m ²	27.055,51 m ²	19.758,01 m ²
Superficie utile	70.587,36 m ²	21.733,18 m ²	28.036,65 m ²	20.799,55 m ²
Superficie lorda	71.631,13 m ²	22.066,93 m ²	28.419,60 m ²	21.122,10 m ²
Superficie lorda Deposito	66.269,75 m ²	20.273,97 m ²	26.646,40 m ²	19.350,72 m ²
Superficie lorda Uffici	4.200,97 m ²	1.375,29 m ²	1.412,84 m ²	1.412,84 m ²
Superficie lorda Locali Caricabatterie	1.136,81 m ²	417,67 m ²	360,36 m ²	358,54 m ²
Superficie lorda Guardiania	22,50 m ²			
Parcheggi auto	185			
Parcheggi camion	68			
Vasche di laminazione	6.060 m ²			
Marciapiede	3.537 m ²			
Superficie piazzali in cls	9.224 m ²			
Superficie a verde pertinenziale	17.255 m ²			
Superficie parcheggi auto	5.081 m ²			
Superficie parcheggio camion	6.752 m ²			
Strada in ghiaia V.V.F.	2.866 m ²			

* tutte le superfici indicate riguardano aree di pertinenza comprese nella superficie fondiaria

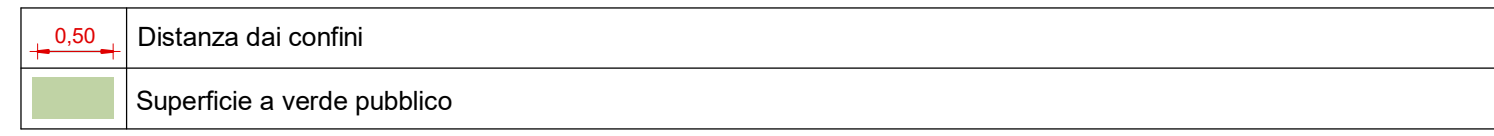

* tutti i corselli dei parcheggi auto avranno larghezza minima di 6 m

COMUNE DI CALDERARA DI RENO (BO)

PROGETTO PER LA REALIZZAZIONE DI NUOVI FABBRICATI AD USO LOGISTICA E RELATIVI UFFICI

TAVOLA
 Planivolumetrico e indicazione superfici pertinenziali
 Data: 27/07/20
 Scala: 1:1000

COMMITTENTE
SCANNELL MANAGEMENT ITALIA SRL
 Via Ceresio, 7 20154 Milano (MI)
 Tel. +39 02 25 39 98 32 www.scannellproperties.com

DEVELOPMENT MANAGEMENT
confluence
CONFLUENCE s.r.l.
 Via G.B. Percolesi, 27 20124 Milano (MI)
 Tel. +39 02 25 39 98 32 www.confluencesrl.eu

PROGETTISTA E DL
SFRE
ING. FILIPPO SALIS
 Via della Moscova, 47 - 20121 MILANO
 Tel. +39 02 84 14 50 51 - Mail: filippo.salis@sfre.it

GENERAL CONTRACTOR
STT
STUDIO TECNICO ING. FRANCO TADDIA
 Via Pietramellara, 4/A - 40122 Bologna (BO)
 Tel. 051521015 - Mail: tecnico@studiotaddia.it