

COMUNE DI CALDERARA DI RENO (BO)

PROGETTO PER LA  
REALIZZAZIONE DI NUOVI FABBRICATI AD USO  
LOGISTICO E RELATIVI UFFICI


TAVOLA  
**PARCHEGGI PUBBLICI:  
AREA "A", AREA "C"**  
Data: 20/07/20  
Scala: 1:200, 1:100, 1:50

COMMITTENTE  
**SCANNELL** MANAGEMENT ITALIA SRL  
Via Luigi Agnelli, 8 20123 Milano (MI)  
Tel. (031) 543 5659 www.scannellproperties.com

DEVELOPMENT MANAGEMENT  
**confluence** S.r.l.  
Via G. Perugino, 27 20124 Milano (MI)  
Tel. +39 02 25 28 98 20 www.confluence.eu

GENERAL CONTRACTOR  
**STT**  
STUDIO TECNICO ING. FRANCO TADDIA  
Via della Moscova, 44 - 40122 Bologna (BO)  
Tel. 05127015 - Mail: tecnico@studiodtaddia.it

PROGETTISTA E DL  
**SFRE**  
ING. FILIPPO SALIS  
Via della Moscova, 47 - 20121 MILANO  
Tel. +39 02 84 14 92 91 - Mail: filippo.salis@sfre.it

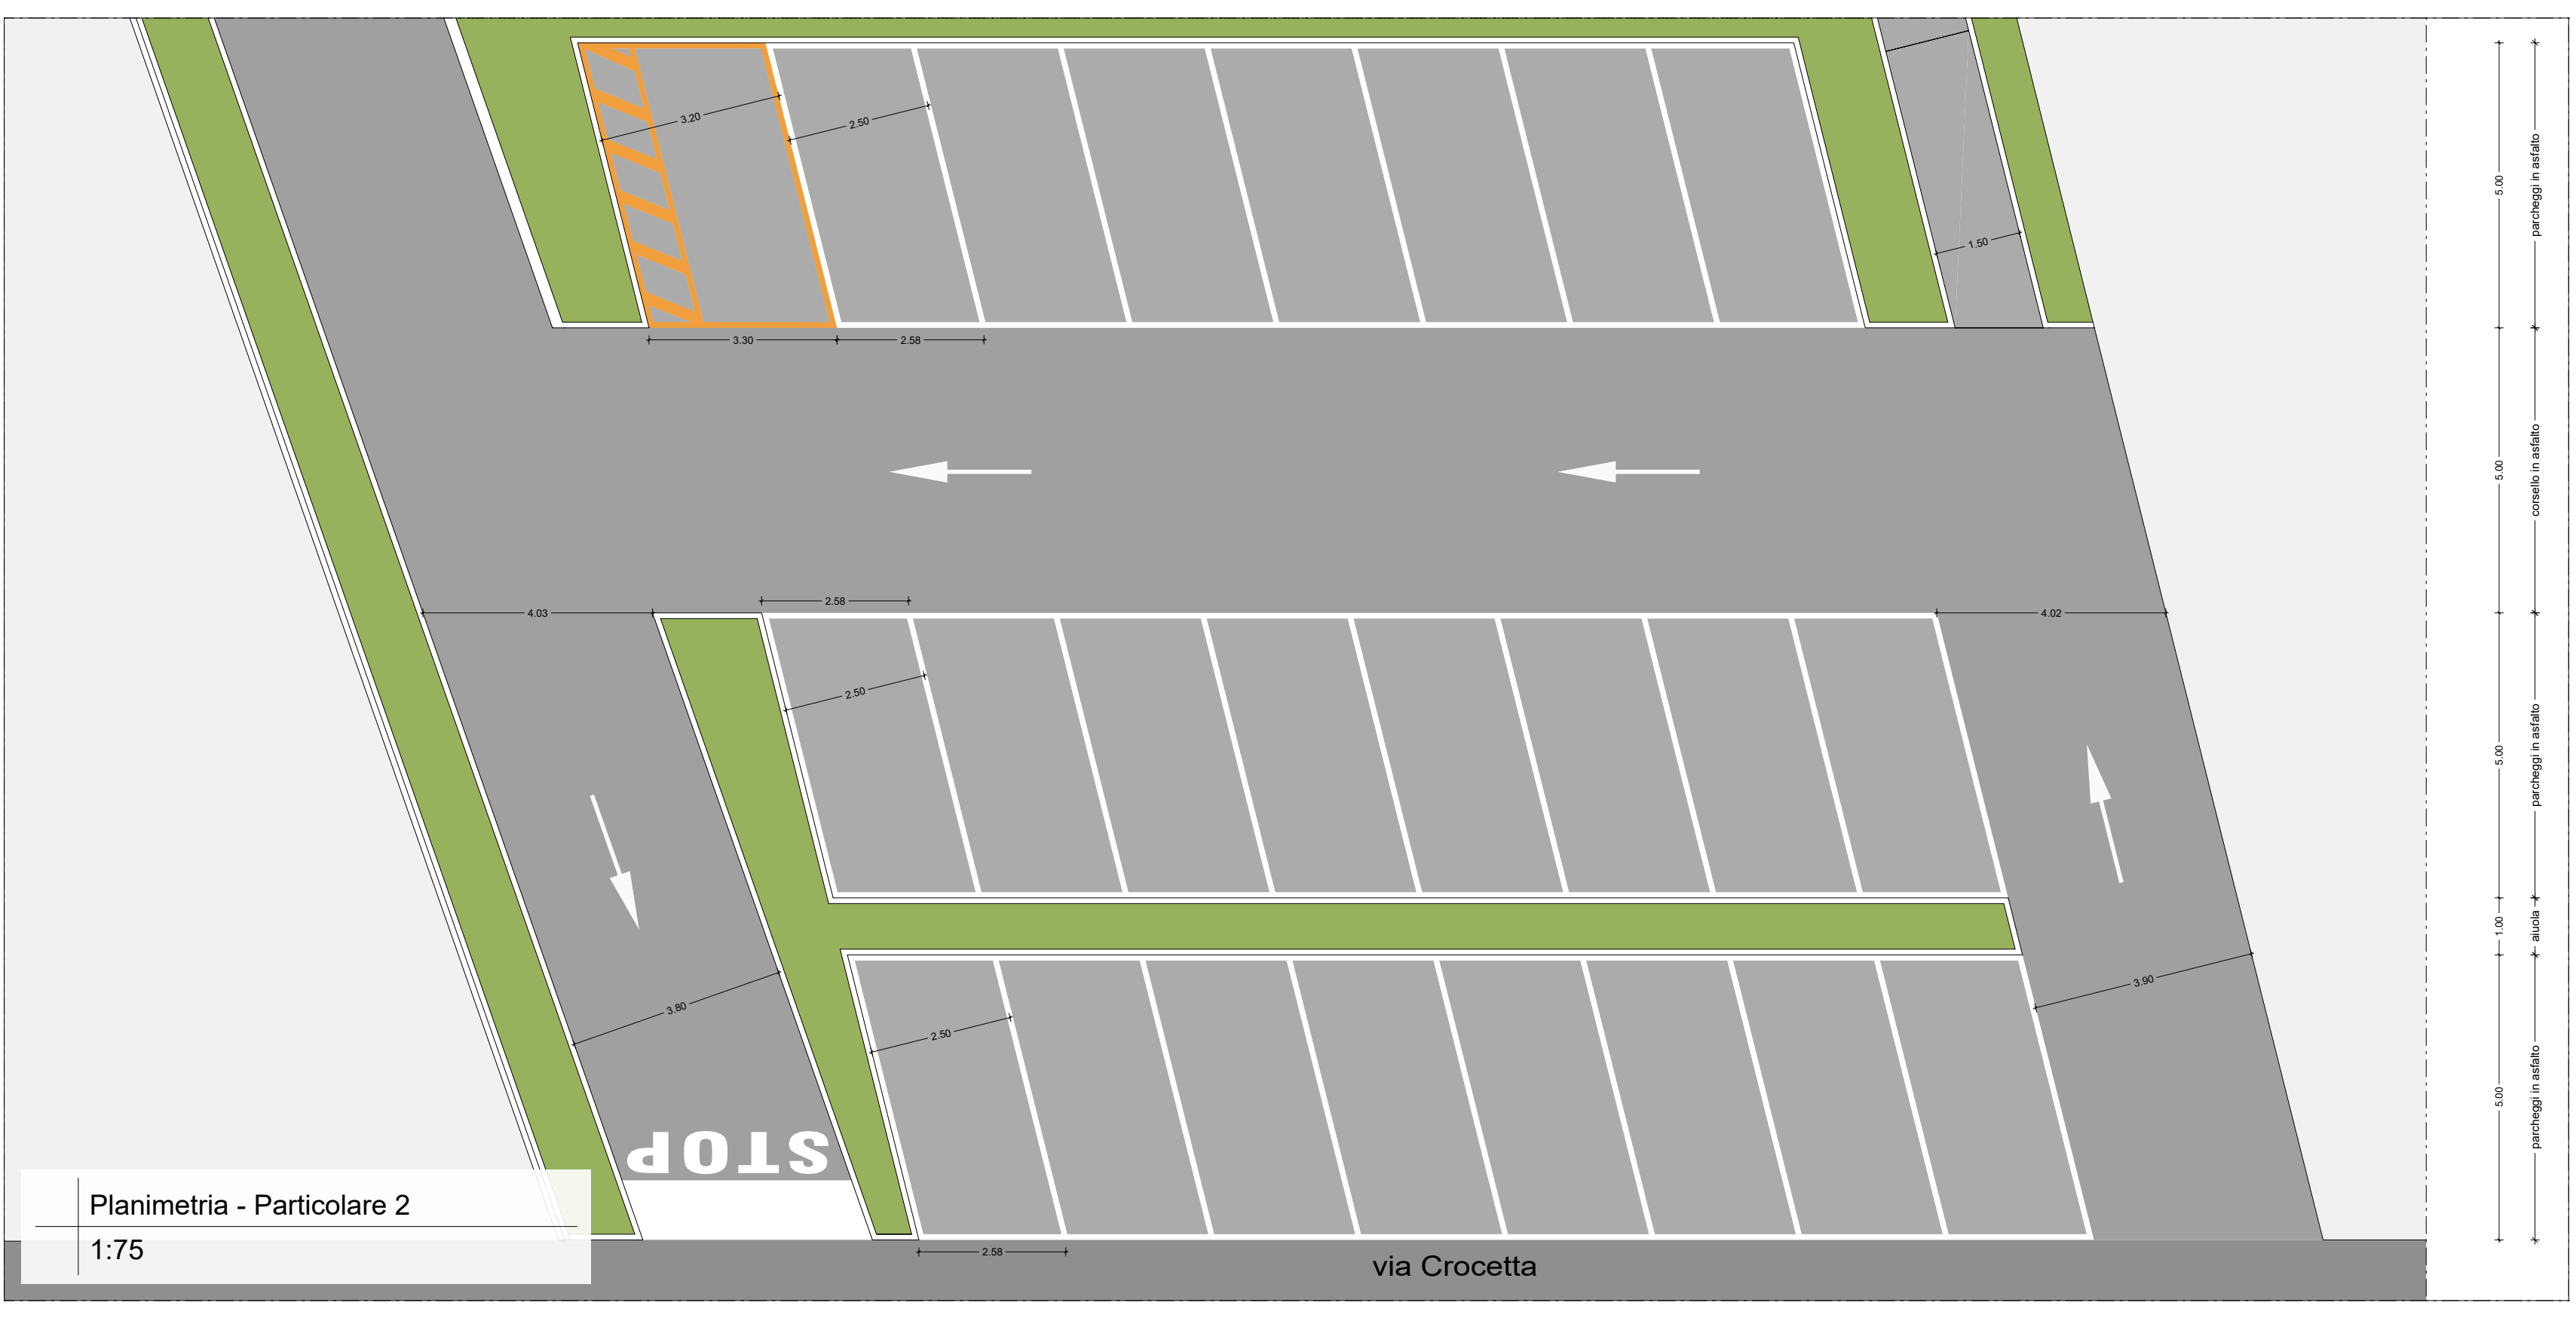

Commissa \_\_\_\_\_ Fase **PR** Lotto \_\_\_\_\_ Disegno **05.U** Rev **B**