



Prospetto Ovest  
1:100

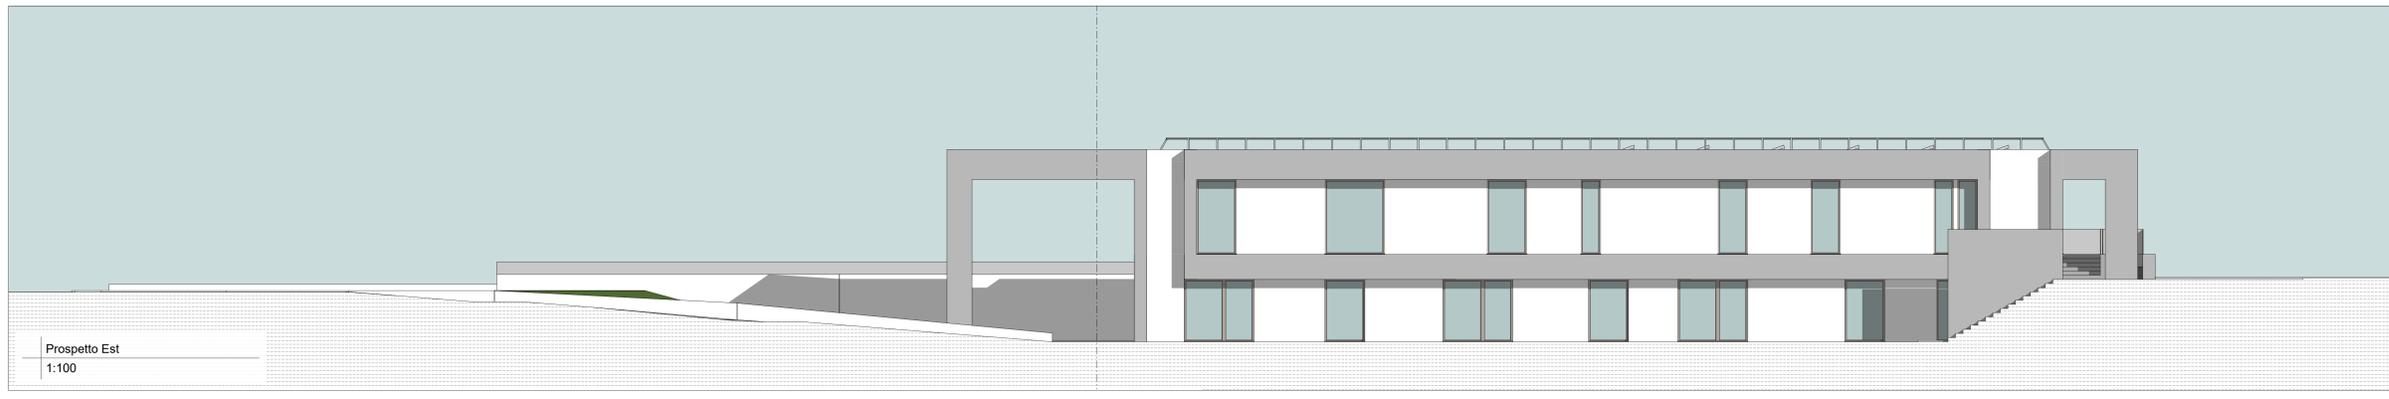

Prospetto Est  
1:100

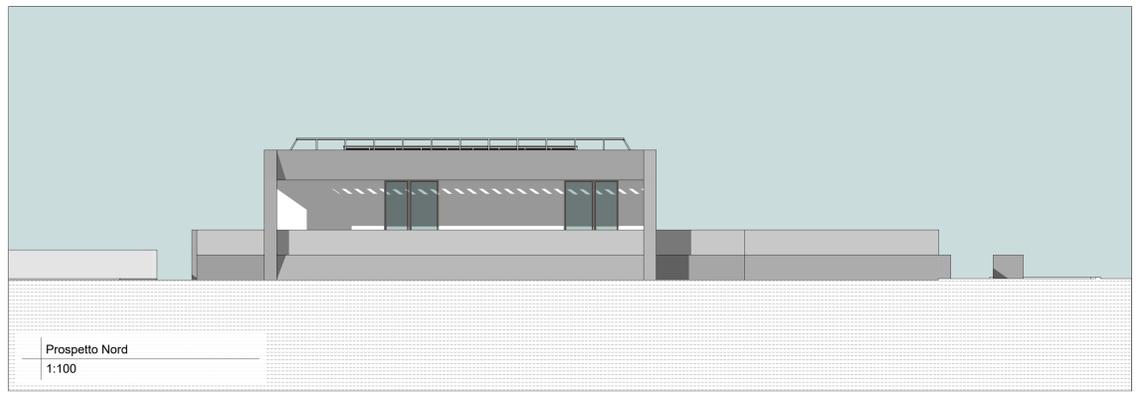


Prospetto Nord  
1:100




Prospetto Sud  
1:100





Sezione AA'  
1:100

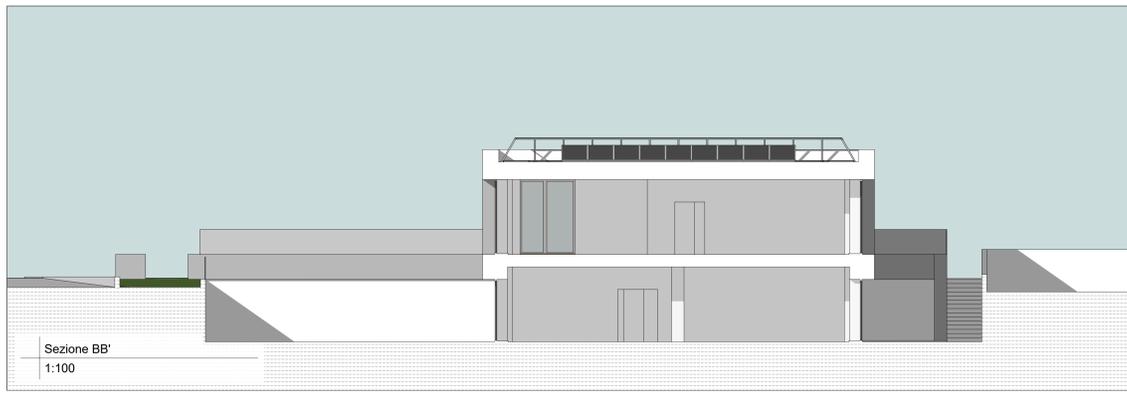

Sezione BB'  
1:100

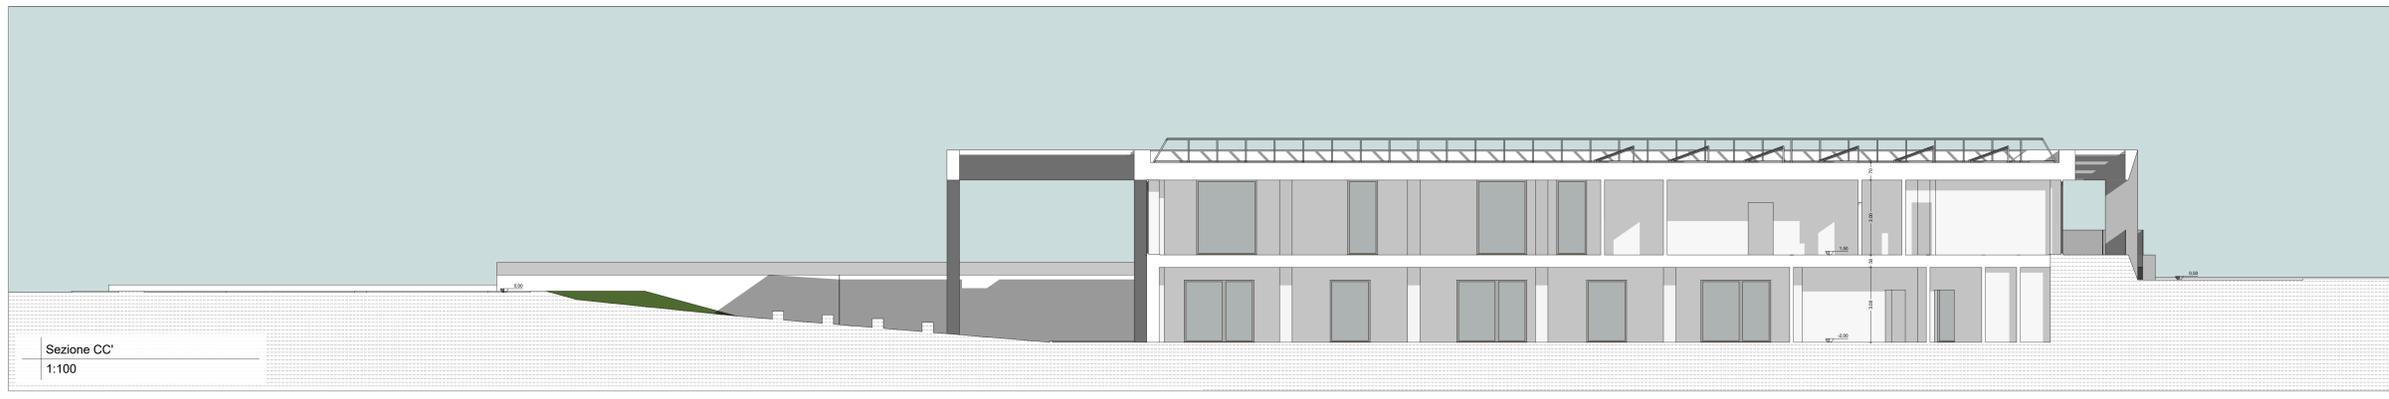

Sezione CC'  
1:100

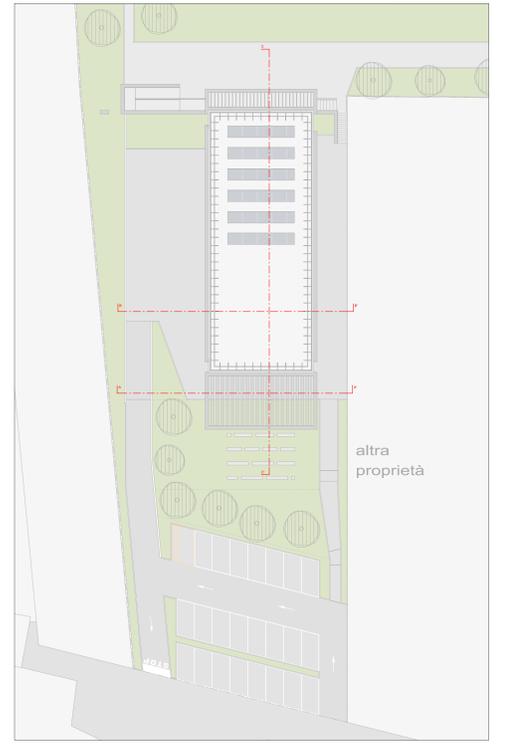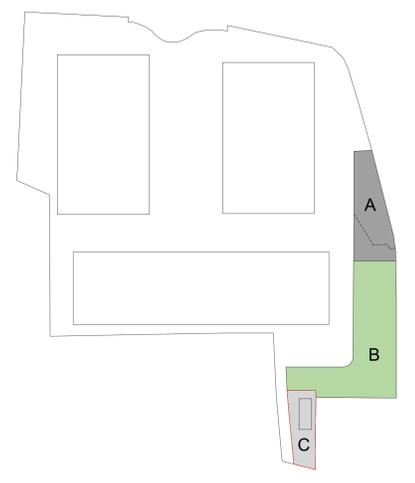

COMUNE DI CALDERARA DI RENO (BO)

PROGETTO PER LA  
REALIZZAZIONE DI NUOVI FABBRICATI AD USO  
LOGISTICO E RELATIVI UFFICI

TAVOLA  
OPERE DI URBANIZZAZIONE DEL COMPARTO:  
CENTRO SOCIALE - AREA "C"  
PROSPETTI E SEZIONI  
Data: 20/07/20  
Scala: 1:100

COMMITTENTE  
**SCANNELL MANAGEMENT ITALIA SRL**  
Via Luigi Angelini, 5 20122 Milano (MI)  
Tel. +39 02 25 39 98 20 www.scannellproperties.com

DEVELOPMENT MANAGEMENT  
**confluence**  
CONFLUENCE S.R.L.  
Via G.B. Pirelli, 21 20124 Milano (MI)  
Tel. +39 02 25 39 98 20 www.confluence.eu

GENERAL CONTRACTOR  
**STT**  
STUDIO TECNICO ING. FRANCO TADDIA  
Via Piattinella, 4/A - 40122 Bologna (BO)  
Tel. 05121015 - Mail: tecnico@sttstudio.it

PROGETTISTA E DL  
**SFRE**  
ING. FILIPPO SALIS  
Via della Moscova, 47 - 20121 MILANO  
Tel. +39 02 86 14 30 51 - Mail: filippo.salisi@sfre.it

CO-PROGETTISTA  
**STT**  
STUDIO TECNICO ING. FRANCO TADDIA  
Via Piattinella, 4/A - 40122 Bologna (BO)  
Tel. 05121015 - Mail: tecnico@sttstudio.it

Commissa [ ] Fase **PR** Lotto [ ] Disegno **08.U** Rev **B**