COMUNE DI CALDERARA DI RENO (BO)
PROGETTO DI AMPLIAMENTO E RISTRUTTURAZIONE DEL FABBRICATO INDUSTRIALE BONFIGLIOLI RIDUTTORI S.p.A.
SITO IN VIA BAZZANE

RICERCA E PROGETTO
Gerasoni, Mingozzi e Associati
RICERCA E PROGETTO – GALASSI, MINGOZZI E ASSOCIATI
VIA DI SAN LUCA 11, 40126 BOLOGNA - T. +39 051 6203800 - F. +39 051 6156173
studio@ricercaeprogetto.it www.ricercaeprogetto.it

PROGETTO GENERALE E COORDINAMENTO: ING. ANGELO MINGOZZI (RICARICATO)
ARCHITETTURA: ING. ANGELO MINGOZZI, ARCH. MARCO BUGHI
STRUTTURE: ING. RAFFAELE GALASSI, ING. UMBERTO FINARELLI
IMPIANTI: ING. SERGIO BOTTIGLIONI
RETI TECNOLOGICHE E ILLUMINAZIONE: ING. GRAZIANO CARTA
SICUREZZA: ING. GIORGIO FOCCHI
VAS – VALSAT: ING. SERGIO BOTTIGLIONI
COLLABORATORI: ING. FRANCESCA MAGONCHI, ING. MATTEO MEDOLA, ING. GIACOMO SODDU, ING. TIZIANO CONSOLINI, ARCH. GIAMPIERO BOSCHETTI, ARCH. NICOLA CARUSO

CONSULENTI SPECIALISTICI
IDRAULICA: ING. CARLO BAETTI (PRISMA INGEGNERIA)
ASPETTI BOTANICO-VEGETAZIONALI: DOTT. AGR. FILIPPO MARSIGLI (MARSIGLI LAB)
VIABILITÀ, MOBILITÀ E TRAFFICO: ING. MICHELE TAROZZI
ASPETTI GEOLOGICI: DOTT. GEOL. SILVIO DE NUZZO
RISCHIO ARCHEOLOGICO: DOTT. SILVIA MARVELLI, DOTT. FABIO LAMBERTINI (MUSEO ARCH. AMB.)
IMPIANTI ELETTRICI: P.E. LORIS AMADUZZI (STUDIO AZ)

COMMITTENTE
BONFIGLIOLI RIDUTTORI S.p.A.
VIA GIOVANNI XXIII, 7/A 40012, CALDERARA DI RENO (BO)

SPAZIO RISERVATO ALL'UFFICIO TECNICO

FASE	SCALA	TAVOLA N°
Procedura ex Art. A-14 bis L.R. n. 20/2000	1:500	09
OGGETTO: PROGETTO: PLANIMETRIA GENERALE ATTACCO A TERRA	DATA: 05/10/2016	
	AGG.: 25/11/2016	
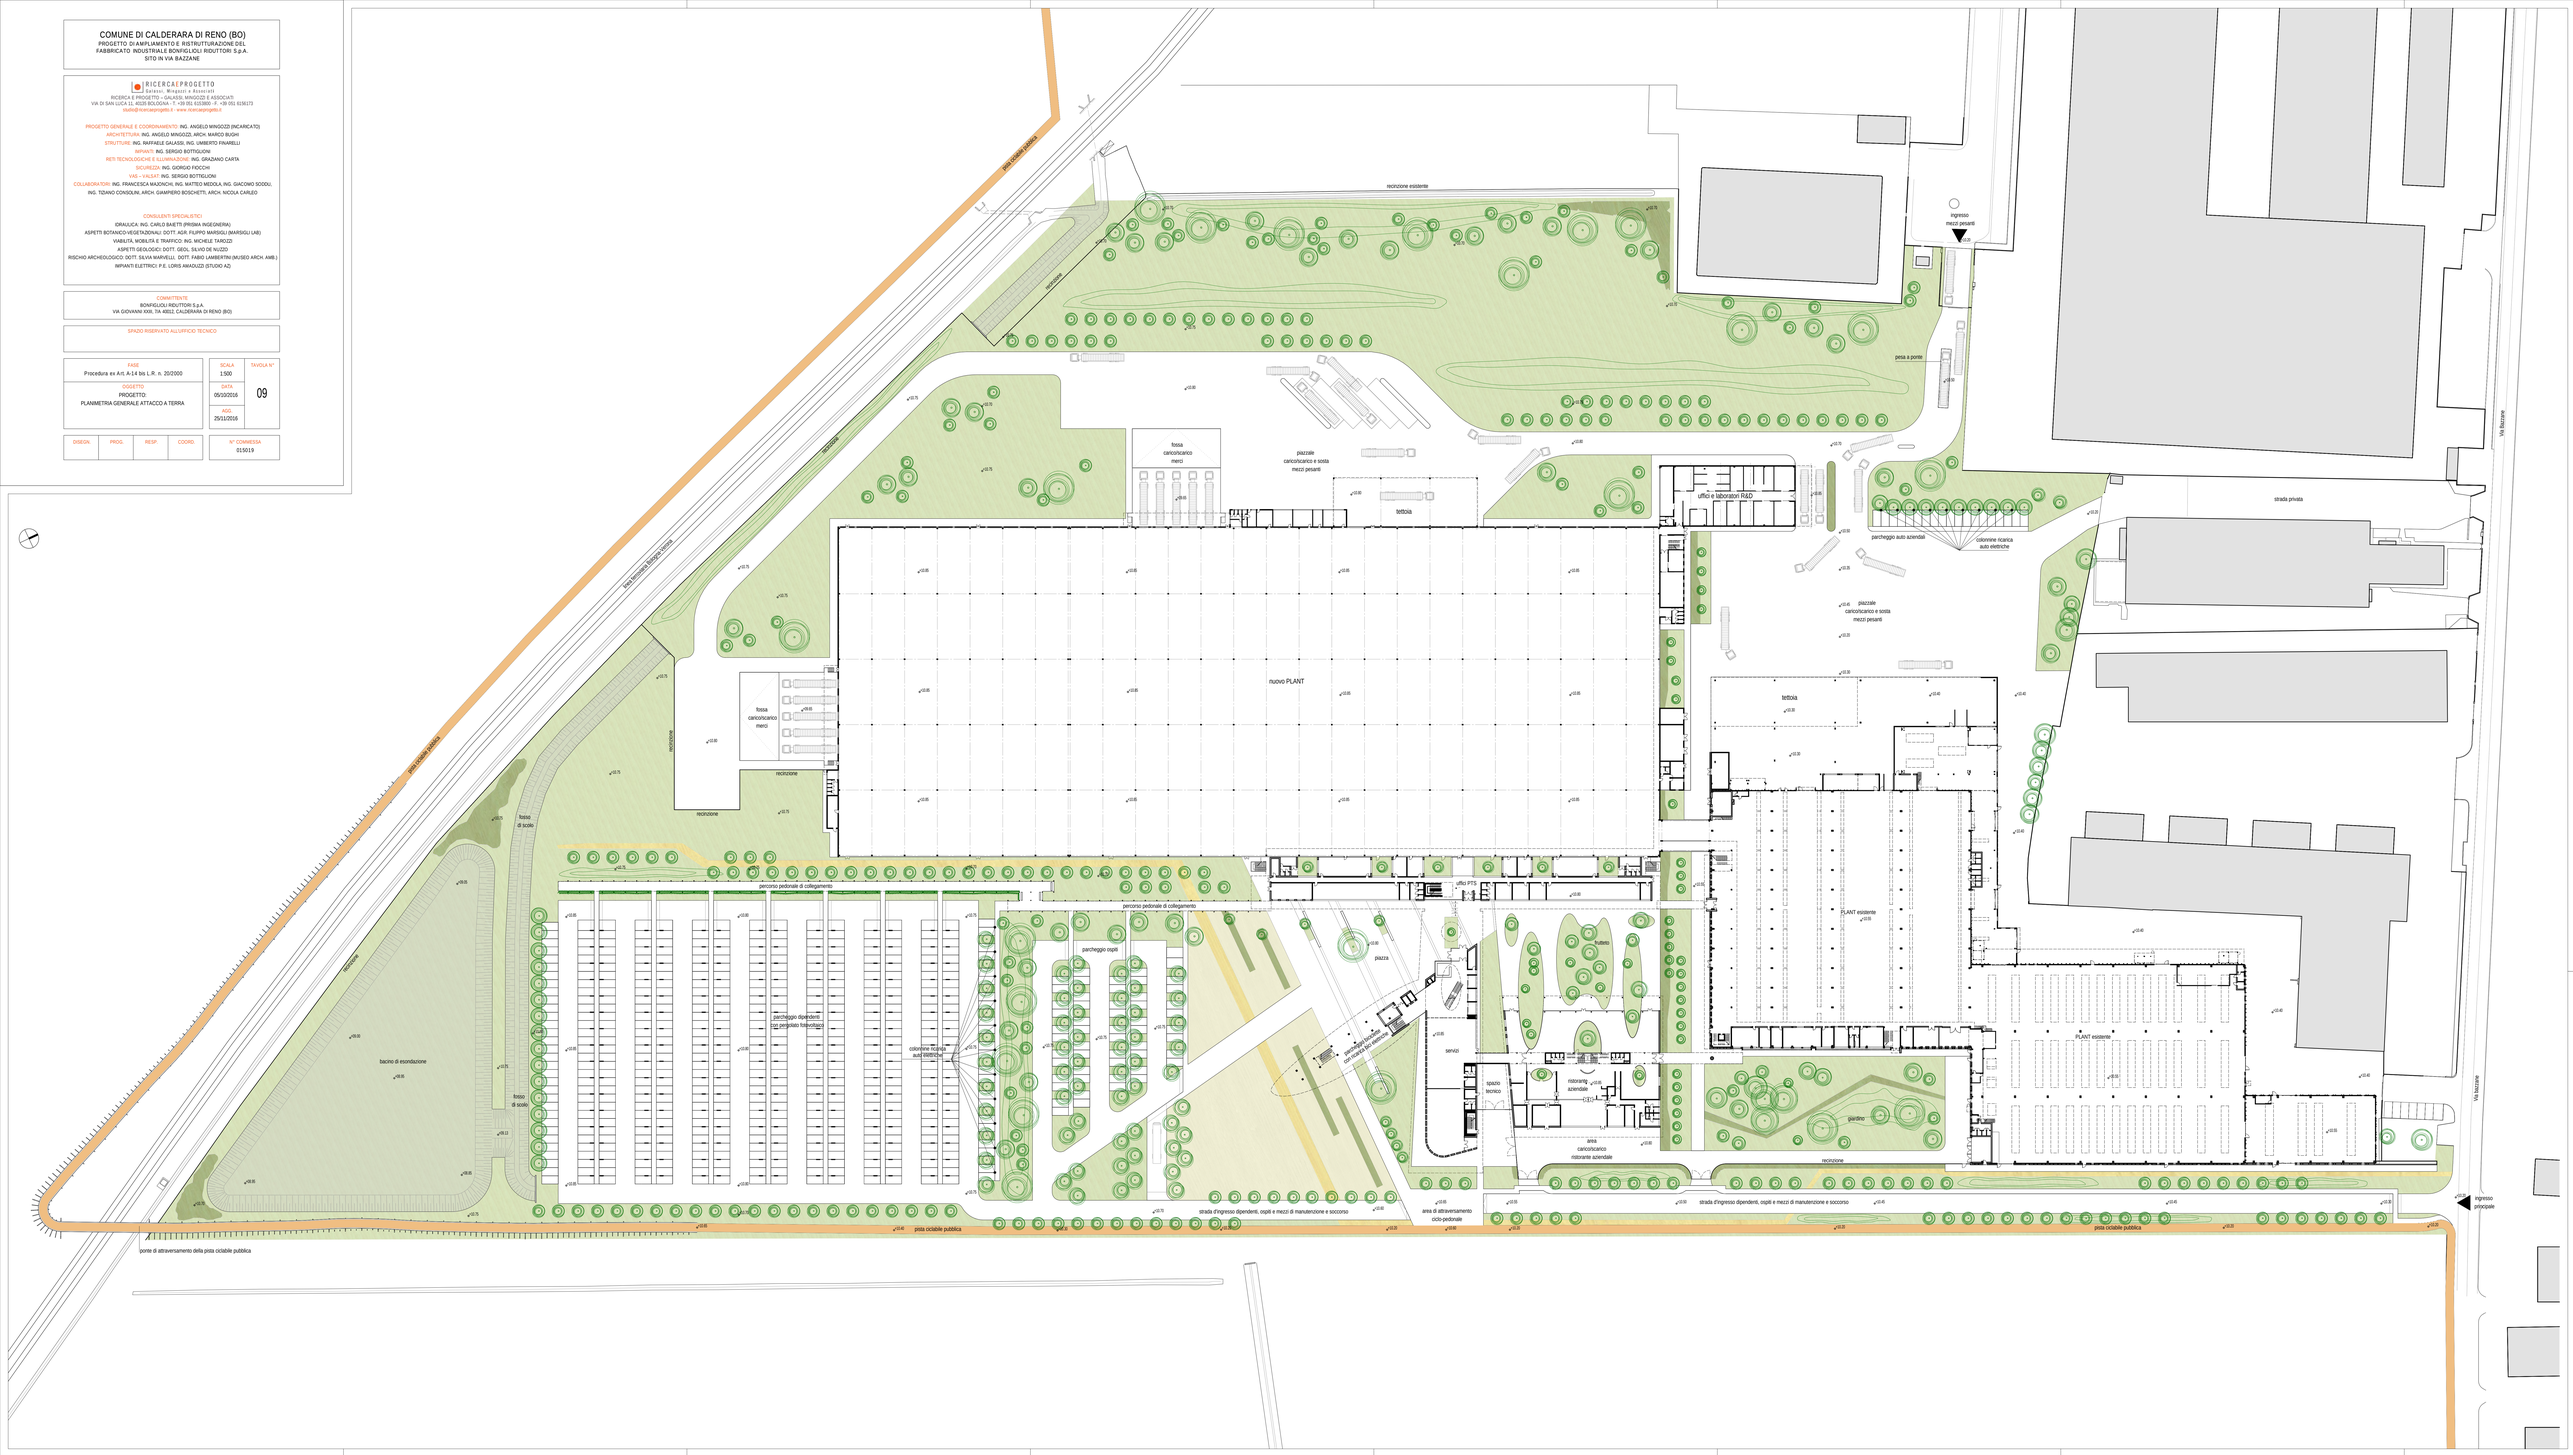
DISEGN.	PROG.	RESP.	COORD.	N° COMMESSA
				015019