COMUNE DI CALDERARA DI RENO (BO)
PROGETTO DI AMPLIAMENTO E RISTRUTTURAZIONE DEL FABBRICATO INDUSTRIALE DONFIGLIOLI RIDUTTORI S.p.A.
SITO IN VIA DAZZANE

RICERCAPROGETTO
SOCIETÀ DI INGEGNERIA
RICERCA PROGETTO ASSOCIATI
VIA DI SAN LUCA 11, 40135 BOLOGNA - T. +39 051 6150800 - F. +39 051 6150170
mail@ricercaprogetto - www.ricercaprogetto.it

PROGETTO GENERALE E COORDINAMENTO: ING. ANGELO MINGOZZI (INCARICATO)
ARCHITETTURA: ING. ANGELO MINGOZZI, ARCH. MARCO BUZZI
STRUTTURE: ING. RAFFAELE GALASSI, ING. UMBERTO FINARELLI
IMPIANTI: ING. SERGIO BOTTIGLIONI
RETE TECNOLOGICHE E ILLUMINAZIONE: ING. DRAZIANO CANTA
ACUSTICA: ING. ALESSIO MARCHI
VIGILI DEL FUOCO: ING. SERGIO BOTTIGLIONI
COLLABORATORI: ING. FRANCESCA MAUNCHA, ING. MATTEO MEDOLA, ING. GIACOMO SOSSI, ING. TIZIANO CONSOLINI, ARCH. GIANPIERO BESCHOTTI, ARCH. NICOLA CARGILI

CONSULENTI SPECIALISTICI:
IDRAULICA: ING. CARLO BAETTI (PRISMA INGEGNERIA)
ASPETTI BOTANICO-VEGETAZIONALI: DOTT. AGR. FILIPPO MARSILI (MARSILI LAB)
VIABILITÀ, MOBILITÀ E TRAFFICO: ING. MICHELE TAWCZI
ASPETTI GEOLOGICI: DOTT. GEOL. SILVIO DE NUZZO
RISCHIO MICROSISMICO: DOTT. SILVIA MARELLI, DOTT. FABIO LAMBERTINI (MUSIS ARCH. AMB.)
IMPIANTI ELETTRICI: P.E. LORIS MANUZZI (STUDIO AX)

COMMITTENTE:
DONFIGLIOLI RIDUTTORI S.p.A.
VIA GIOVANNI XXIII, 174 40012 CALDERARA DI RENO (BO)

SPAZIO RISERVATO ALL'UFFICIO TECNICO

FASE	SCALA	TAVOLA N°
Procedura ex Art.4-14 bis L.R. n. 20/2000	1:300	19
OGGETTO: PROSPETTO OVEST, PROSPETTO SEZIONE E2, PROSPETTO SEZIONE E1, PROSPETTO EST	DATA: 20/10/2016	
	AGG.	

DISEGN.	PROG.	REDIP	COORD.	N° COMMESSA 2130/18

PLANIMETRIA

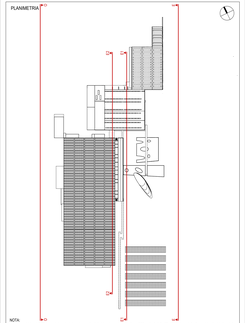

NOTA:
le sfilate dei fronti "VIP" sono state calcolate in base alle definizioni tecniche inserite nell'Allegato A della "Deliberazione della Assemblea legislativa della Regione Emilia Romagna 4 febbraio 2010, n.279"

PROSPETTO OVEST

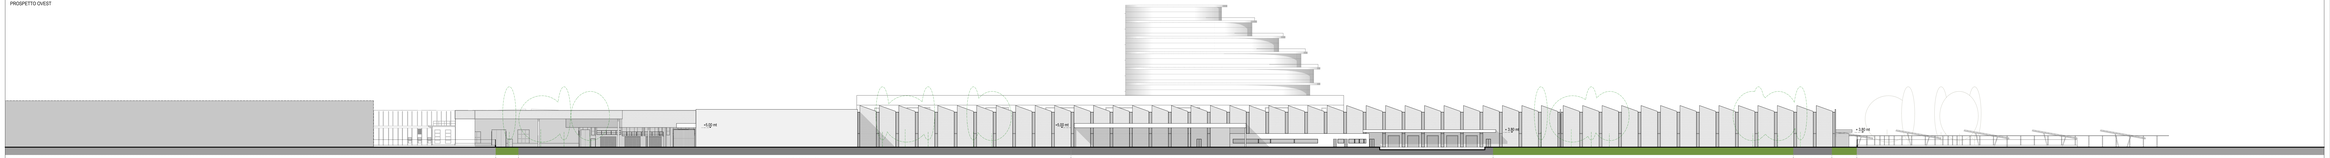

PROSPETTO SEZIONE E2

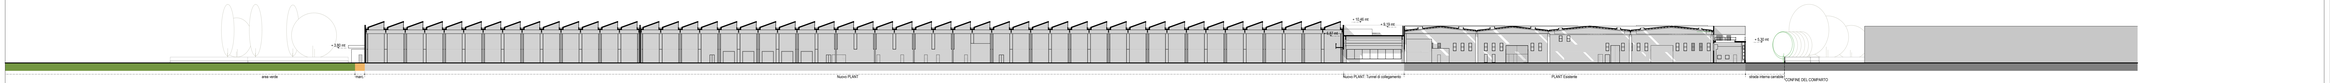

PROSPETTO SEZIONE E1

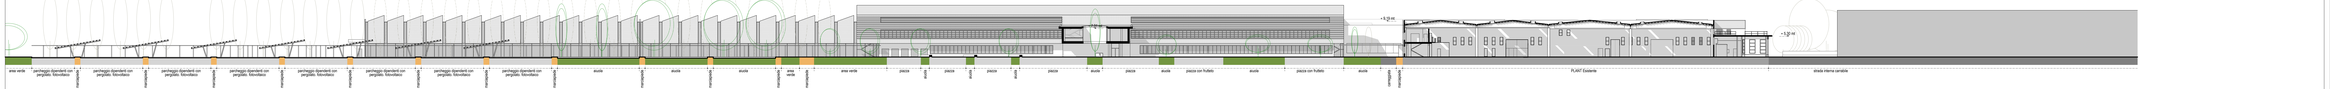
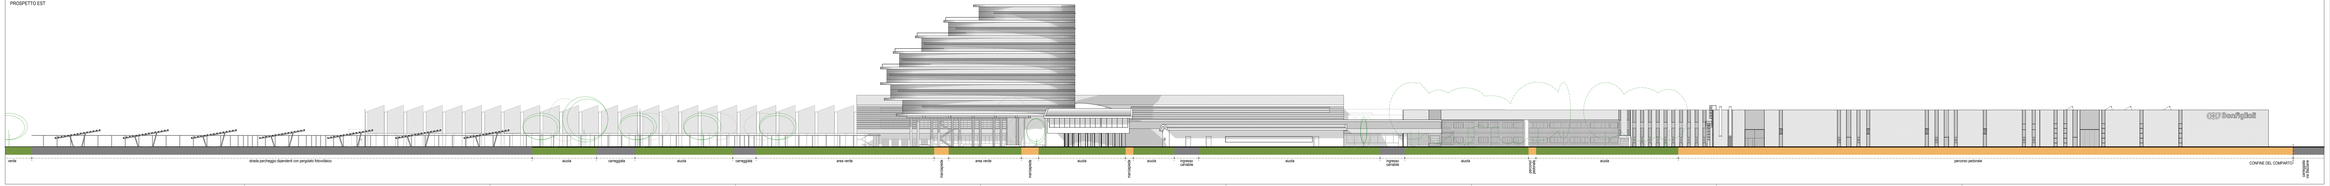
PROSPETTO EST