COMUNE DI CALDERARA DI RENO (BO)

PROGETTO DI AMPLIAMENTO E RISTRUTTURAZIONE DEL FABBRICATO INDUSTRIALE BONFIGLIOLI RIDUTTORI S.p.A.
SITO IN VIA BAZZANE

RICERCA|PROGETTO
Gallassi, Mingozzi & Associati
RICERCA E PROGETTO – GALASSI, MINGOZZI & ASSOCIATI
VIA DI SAN LUCA 11, 40125 BOLOGNA - T. +39 051 6319911 - F. +39 051 6336173
studio@ricercaeprogetto.it - www.ricercaeprogetto.it

PROGETTO GENERALE E COORDINAMENTO: ING. ANGELO MINGOZZI (INCARICATO)
ARCHITETTURA: ING. ANGELO MINGOZZI, ARCH. MARCO BUGHI
STRUTTURE: ING. RAFFAELE GALASSI, ING. UMBERTO FINARELLI
IMPIANTI: ING. SERGIO BOTTIGLIONI
RETI TECNOLOGICHE E ILLUMINAZIONE: ING. GRAZIANO CARTA
SICUREZZA: ING. GIORGIO FIDCOM
VVF – FALSAT: ING. SERGIO BOTTIGLIONI
COLLABORATORI: ING. FRANCESCA MAZZACHI, ING. MATTEO MEDOLA, ING. GIACOMO SODDU, ING. TIZIANO CONSOLINI, ARCH. GIANPIERO BOSCHETTI, ARCH. NICOLA CARLEO

CONSULENTI SPECIALISTICI
IDRAULICA: ING. CARLO BIETTI (PRISMA INGEGNERIA)
ASPETTI BOTANICO-VEGETAZIONALI: DOTT. AGR. FILIPPO MARSIGLI (MARSIGLI LAB)
VIABILITÀ, MOBILITÀ E TRAFFICO: ING. MICHELE TARCIZI
ASPETTI GEOLOGICI: DOTT. GEOL. SILVIO DE NUZZO
RISCHIO ARCHEOLOGICO: DOTT. SILVIA MARVELLI, DOTT. FABIO LAMBERTINI (MUSEO ARCH. AMB.)
IMPIANTI ELETTRICI: P.E. LORIS ANANZOLDI (STUDIO AZ)

COMMITTENTE
BONFIGLIOLI RIDUTTORI S.p.A.
VIA GIOVANNI XXIII, 7/A 40011, CALDERARA DI RENO (BO)

SPAZIO RISERVATO ALL'UFFICIO TECNICO

FASE	SCALA	TAVOLA N°
Procedura ex Art. A-14 bis L.R. n. 20/2000	VARIE	1a.02
OGGETTO: STRALCIO 1a - PROGETTO: PIANTE SEZIONI E PARTICOLARI COSTRUTTIVI	DATA: 05/10/2016 ; AGG: 25/11/2016	

DISEGN.	PROG.	RESP.	COORD.	N° COMMESSA: 015019

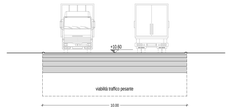

SEZIONE C - scala 1:100

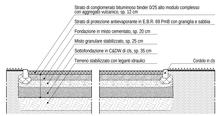

PARTICOLARE SEZIONE C - scala 1:50

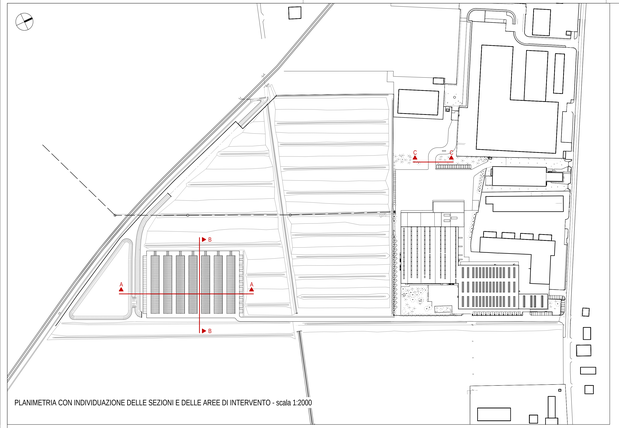

PLANIMETRIA CON INDIVIDUAZIONE DELLE SEZIONI E DELLE AREE DI INTERVENTO - scala 1:2000

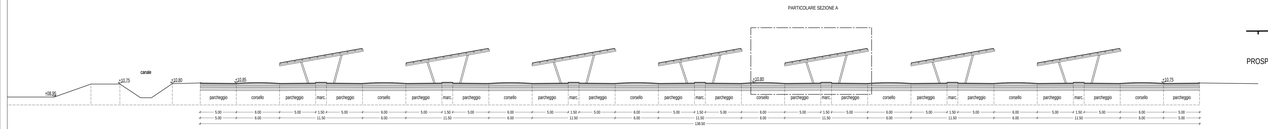

SEZIONE A - scala 1:200

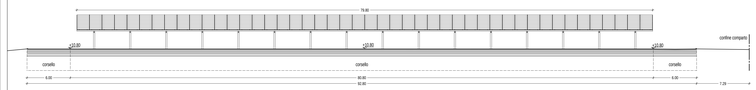

SEZIONE B - scala 1:200

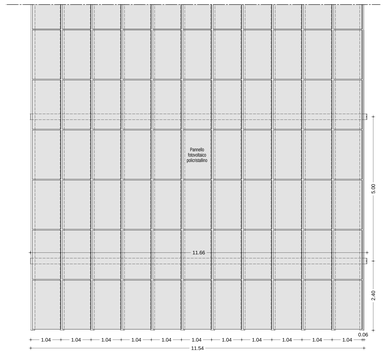

PARTICOLARE PIANTA COPERTURA PERGOLATO FOTOVOLTAICO - scala 1:50

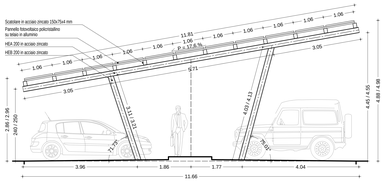

PROSPETTO LATERALE TIPO PERGOLATO FOTOVOLTAICO - scala 1:50

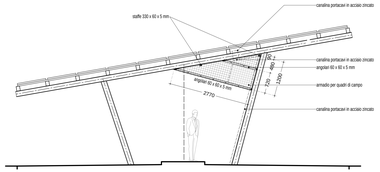

PROSPETTO LATERALE PERGOLATO FOTOVOLTAICO CON PREDISPOSIZIONE ARMADIO QUADRI DI CAMPO - scala 1:50

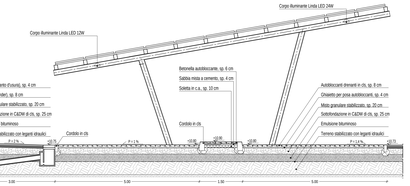

PARTICOLARE SEZIONE A - scala 1:50

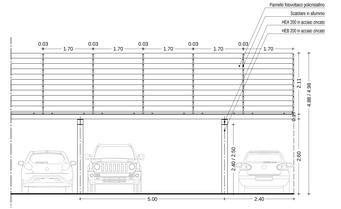

PROSPETTO FRONTALE TIPO PERGOLATO FOTOVOLTAICO - scala 1:50

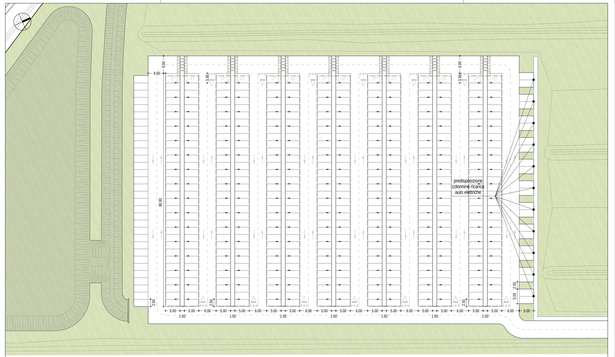

PIANTA PARCHEGGIO DIPENDENTI CON PERGOLATO FOTOVOLTAICO - scala 1:500

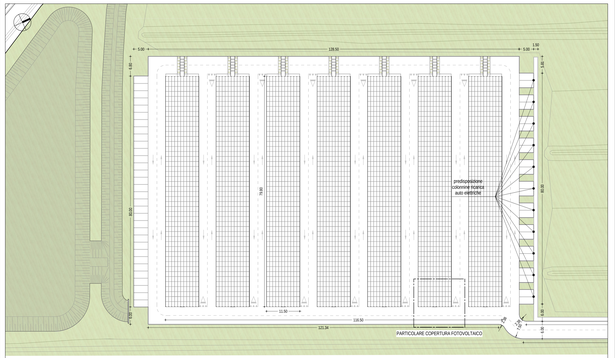

PIANTA COPERTURA PERGOLATO FOTOVOLTAICO DEL PARCHEGGIO DIPENDENTI - scala 1:500