


FASE 1A

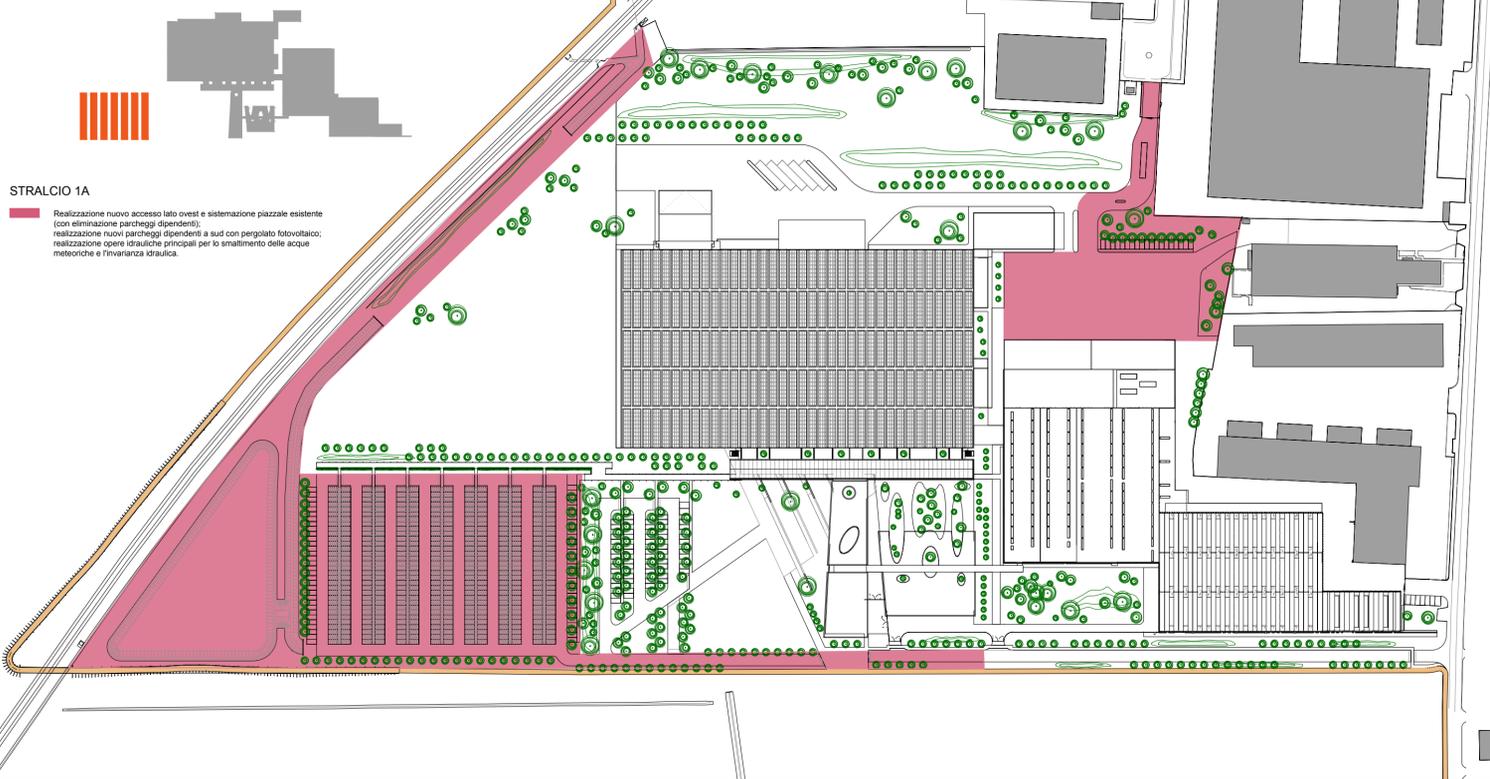

FASE 1B

Realizzazione nuovo fabbricato



FASE 1C

Ristrutturazione fabbricato esistente



COMUNE DI CALDERARA DI RENO (BO)

**PROGETTO DI AMPLIAMENTO E RISTRUTTURAZIONE DEL FABBRICATO INDUSTRIALE BONFIGLIOLI RIDUTTORI S.p.A. SITO IN VIA BAZZANE**



**committente** BONFIGLIOLI RIDUTTORI S.P.A.  
 VIA GIOVANNI XXIII, 7/A  
 40012, Calderara di Reno (BO)

spazio riservato all'ufficio tecnico

gruppo di progetto

**Coordinamento e Progettazione**  
 Ing. Silvio Antonio Manfredini  
 Ing. Romano Piolanti  
 Arch. Luca Drago  
 Ing. Maurizio Piolanti

Prog. Massimo Stanzani  
 Ing. Barbara Vallo  
 Geom. Andrea Muzzu



OPEN PROJECT srl  
 VIA ZAGO 2/2a - 40128 BOLOGNA - ITALIA  
 TEL. +39 051 41504MAX +39 051 368664  
 e-mail: serie@openproject.it  
 www.openproject.it

consulenti specializzati

Progettazione Imp. Meccanico    Progettazione Imp. Elettrico    Progettazione Imp. Antincendio    Progettazione Strutturale

elaborato revisione

REV2			
REV1	30/05/2017	INTEGRAZIONE	MP
revisione	data	descrizione	approvato

descrizione PROGETTO INDIVIDUAZIONE DEGLI STRALCI DELLA FASE 1								n° tavola <b>27</b>	
--	--	--	--	--	--	--	--	------------------------	--

progetto	1705	oggi tavola	PL	tipo	LE00	coordinatore	004	revisione	001	scala	1:2000	formato tavola	--	eseguito da	MS
verificato da														BV	

procedura	Procedura ex Art. A - 14 bis L.R. n. 20/2000	data di emissione	30/05/2017	commessa	1705	approvato da	MP
-----------	--	-------------------	------------	----------	------	--------------	----