

COMUNE DI CALDERARA DI RENO

descrizione dei lavori

PIANO URBANISTICO ATTUATIVO INERENTE
LA REALIZZAZIONE DI UN COMPARTO A
DESTINAZIONE PRODUTTIVA, SITO IN VIA
CADUTI DI USTICA IN LOCALITA'
BARGELLINO - denominato Bargellino 1 -
PRIMO STRALCIO

(come da POC Delibera C.C.C N.66
approvato in data 30/07/2013)

PROPRIETA' COMPAGNIA FINANZIARIA INVESTIMENTI SRL
COMMITTENTE RODA METALLI SRL

PROGETTAZIONE

STR

STUDIO TECNICO RIMONDI
BOLOGNA - Via Fioravanti 57
tel. 051/355772 - 355779 - fax 051/358541
E-mail str@studiorimondi.it

il progettista : Arch. Giacomo Rimondi
collaborazione: Geom. Gian Paolo Rimondi
collaborazione: Arch. Simona Bini

OGGETTO

DOCUMENTAZIONE FOTOGRAFICA

DATA 30.10.2013

Tavola

2

A TERMINI DI LEGGE SI RISERVA LA PROPRIETA' DI QUESTO DISEGNO

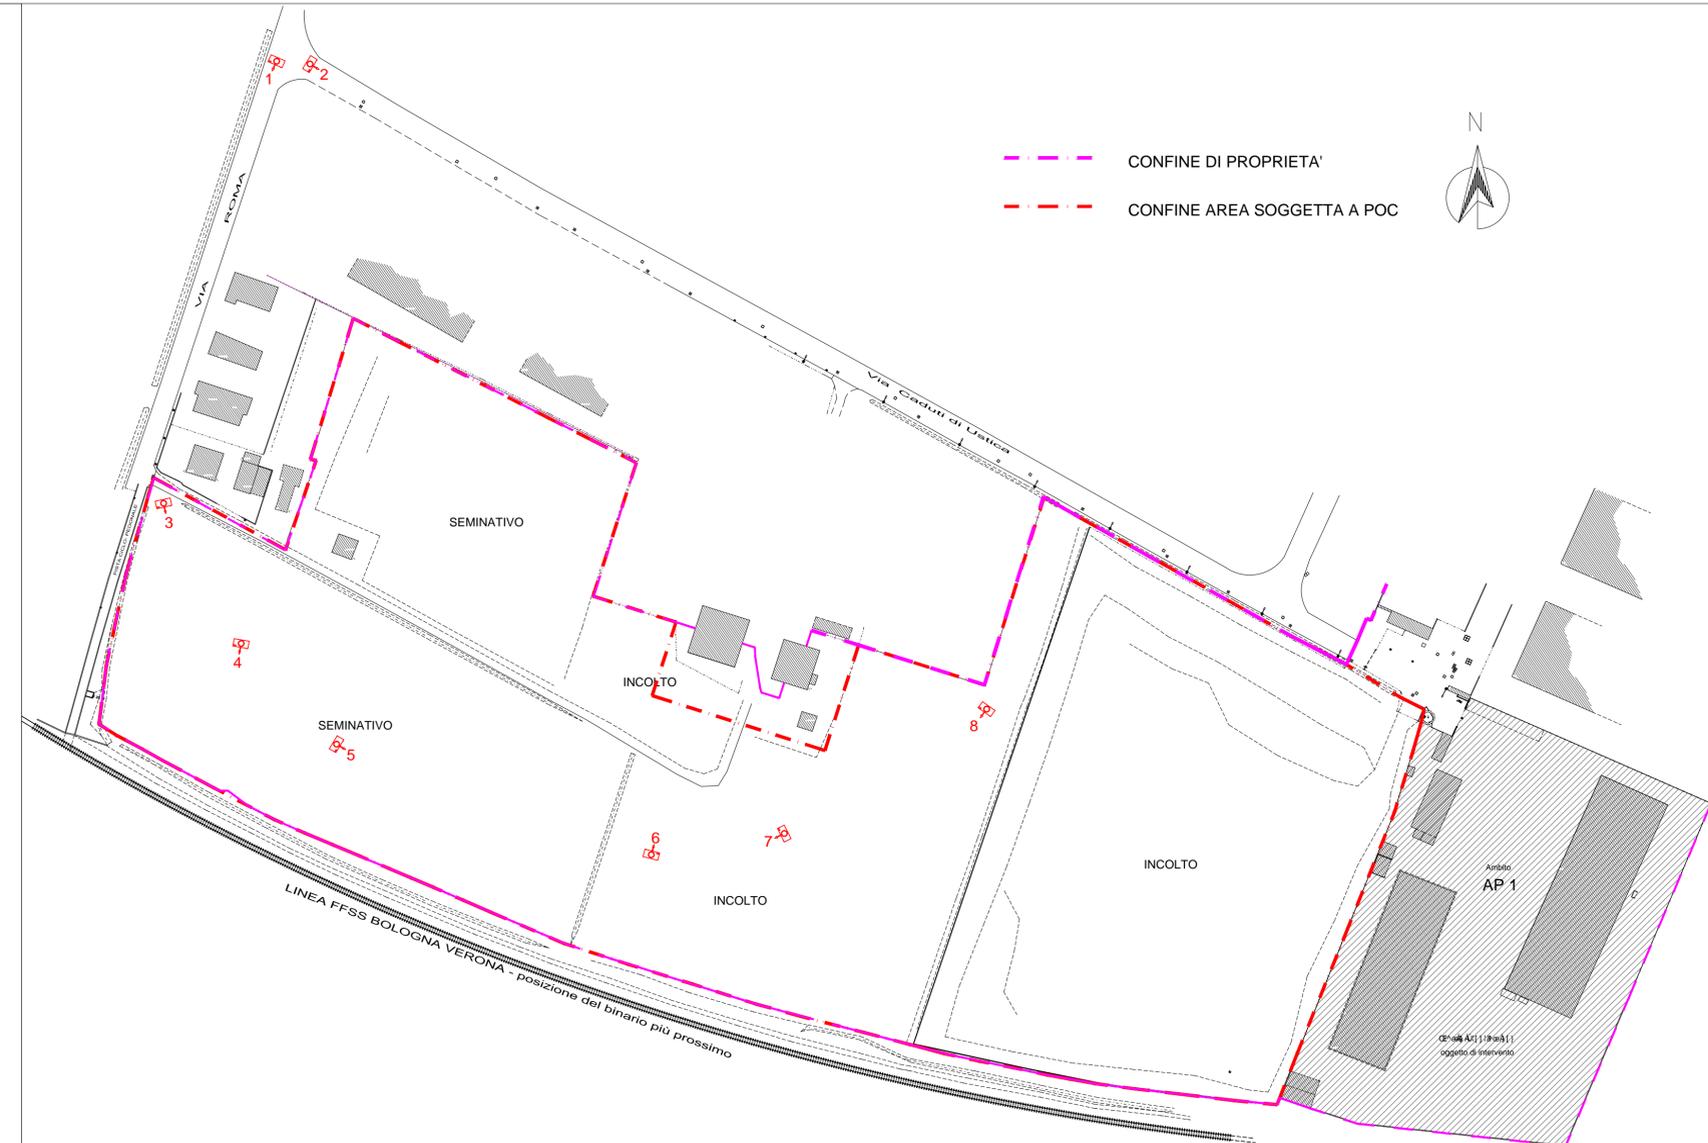


Foto 1



Foto 3



Foto 5



Foto 7



Foto 2



Foto 4



Foto 6



Foto 8