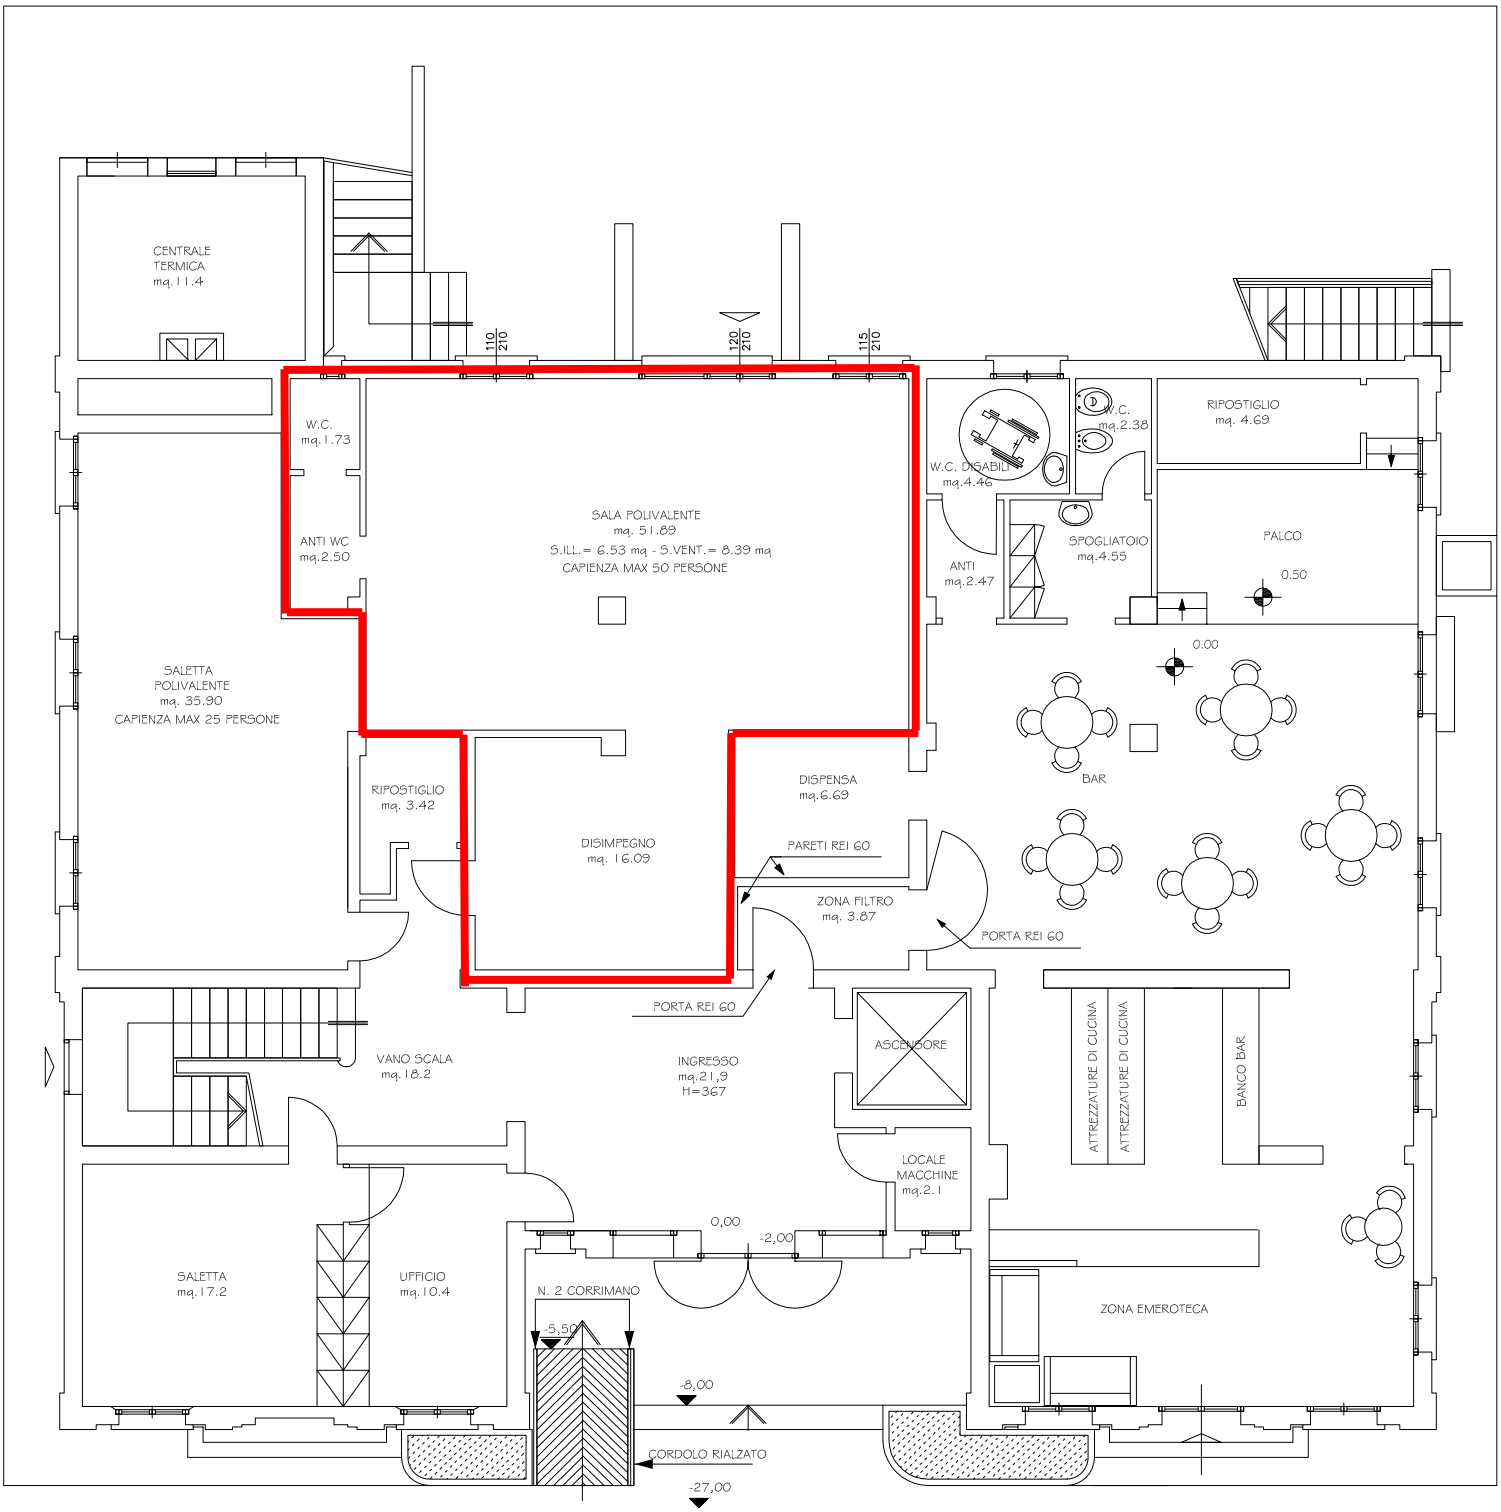
CENTRALE
TERMICA
mq.11.4
110
210
120
210
115
210
W.C.
mq.1.73
ANTI WC
mq.2.50
SALA POLIVALENTE
mq. 51.89
S.ILL.= 6.53 mq - S.VENT.= 8.39 mq
CAPIENZA MAX 50 PERSONE
W.C. DISABILI
mq.4.46
W.C.
mq.2.38
RIPOSTIGLIO
mq. 4.69
ANTI
mq.2.47
SPOGLIATOIO
mq.4.55
PALCO
0.50
0.00
SALETTA
POLIVALENTE
mq. 35.90
CAPIENZA MAX 25 PERSONE
RIPOSTIGLIO
mq. 3.42
DISPENSA
mq.6.69
BAR
DISIMPEGNO
mq. 16.09
PARETI REI 60
ZONA FILTRO
mq. 3.87
PORTA REI 60
PORTA REI 60
VANO SCALA
mq.18.2
INGRESSO
mq.21,9
H=367
ASCENSORE
ATTREZZATURE DI CUCINA
ATTREZZATURE DI CUCINA
BANCO BAR
LOCALE
MACCHINE
mq.2.1
0,00
-2,00
SALETTA
mq.17.2
UFFICIO
mq.10.4
N. 2 CORRIMANO
-5,50
ZONA EMEROTECA
-8,00
CORDOLO RIALZATO
-27,00