




ORTOFOTO  
1:500

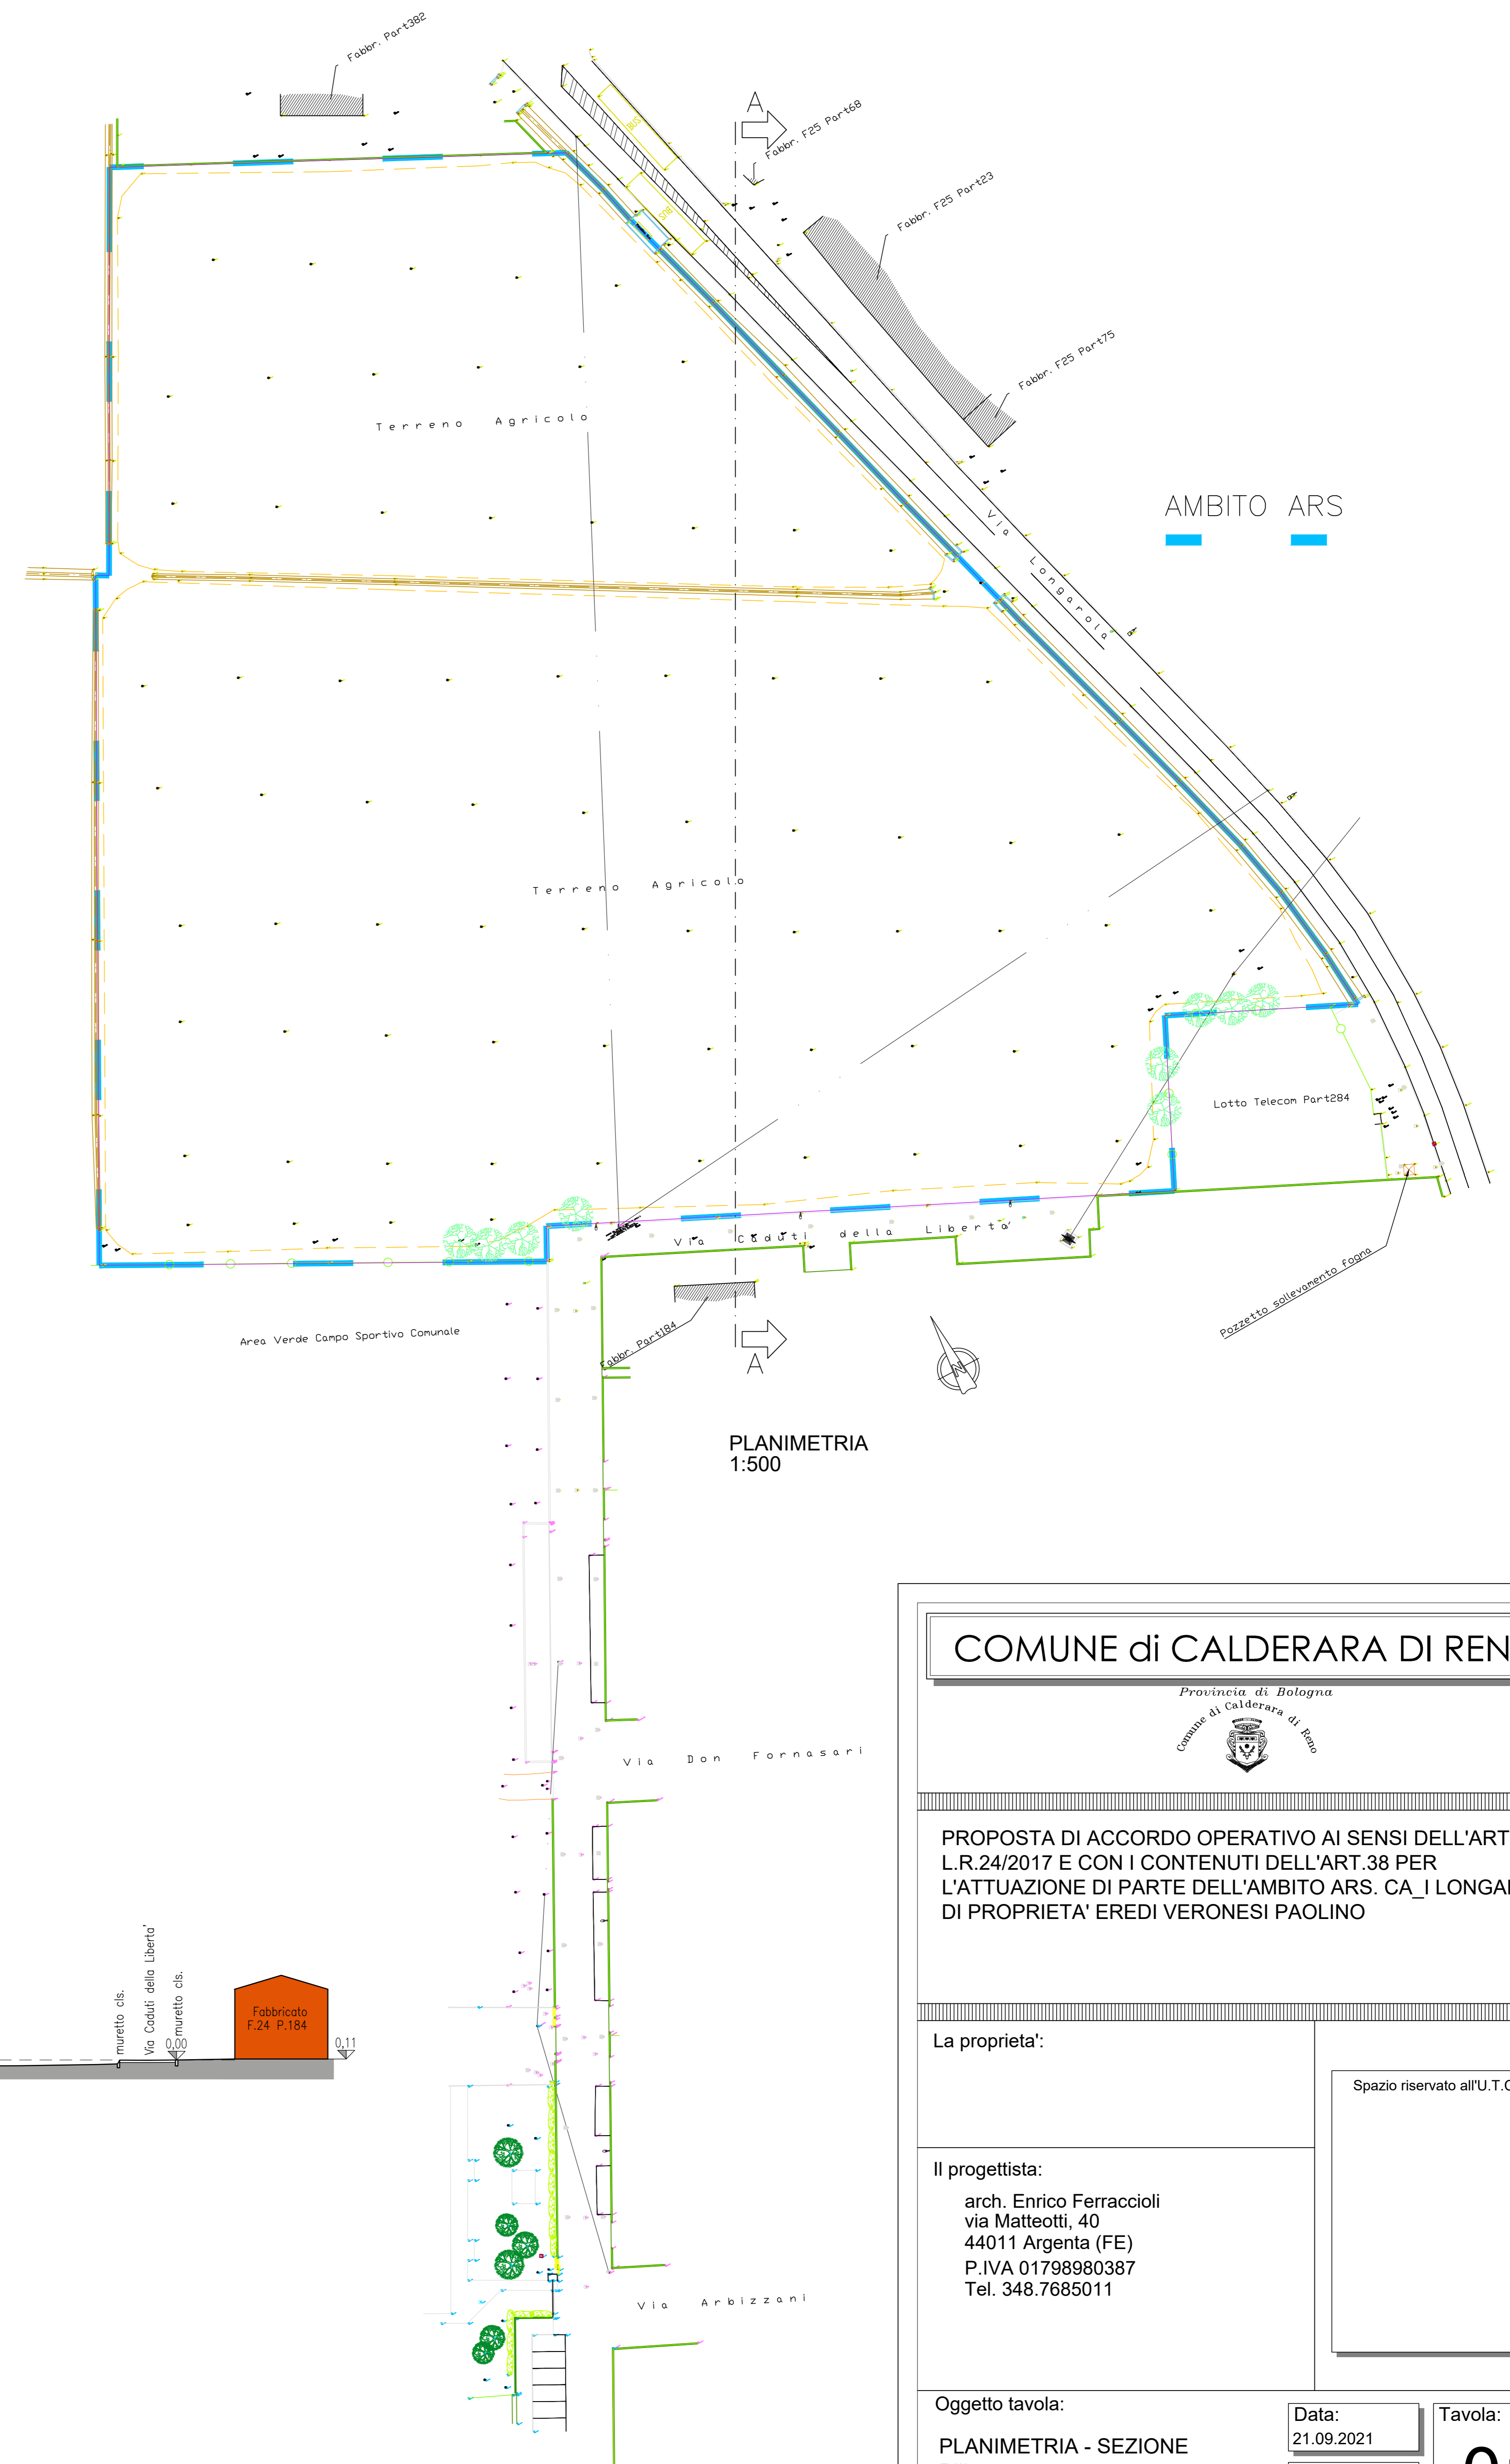

PLANIMETRIA  
1:500



SEZIONE A-A  
1:---

COMUNE di CALDERARA DI RENO



PROPOSTA DI ACCORDO OPERATIVO AI SENSI DELL'ART.4  
L.R.24/2017 E CON I CONTENUTI DELL'ART.38 PER  
L'ATTUAZIONE DI PARTE DELL'AMBITO ARS. CA\_I LONGARA  
DI PROPRIETA' EREDI VERONESI PAOLINO

La proprietà:

Spazio riservato all'U.T.C.

Il progettista:

arch. Enrico Ferraccioli  
via Matteotti, 40  
44011 Argenta (FE)  
P.IVA 01798980387  
Tel. 348.7685011

Oggetto tavola:

PLANIMETRIA - SEZIONE  
Rilievo

Data:

21.09.2021

Scala:

1:500

Tavola:

01