


Esempio di specchio parabolico

PERCORSO PEDONALE

Esempi di segnaletica



PERCORSO PEDONALE NON PREFERENZIALE DA UTILIZZARSI IN CASO DI VISITE

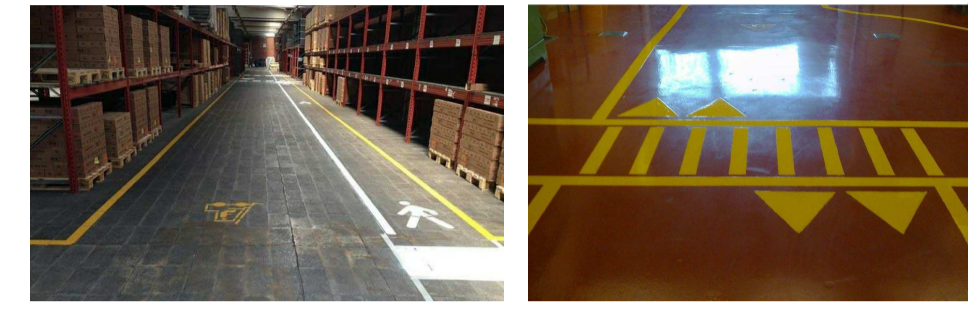

Nel rispetto delle Norme di Prevenzione Infortuni lo stabilimento sarà dotato di percorsi differenziali per il transito pedonale (largh. 120 cm) e il transito dedicato alla movimentazione delle merci tramite carrelli trasportatori. E' sempre data la precedenza al percorso pedonale in corrispondenza degli incroci tra percorsi preferenziali. Sarà posizionata opportuna segnaletica a terra per indicare l'obbligo di dare precedenza da parte dei carrelli trasportatori. Saranno posizionati opportuni specchi parabolici e cupole di sorveglianza in corrispondenza delle varie corsie.


L'attività in prossimità della baia sarà svolta in sicurezza con la supervisione e il controllo del corretto attracco del camion fatta dall'interno e mantenendo il portone sezionale delle baie chiuso; la visibilità e la sicurezza saranno garantite dalle fasce finestrate delle baie.

	TOTALE
Superficie Calpestabile Deposito e Area operativa	26.306,53 m ²
Superficie Calpestabile Locale Carica Batterie	341,44 m ²
Baie di carico	37

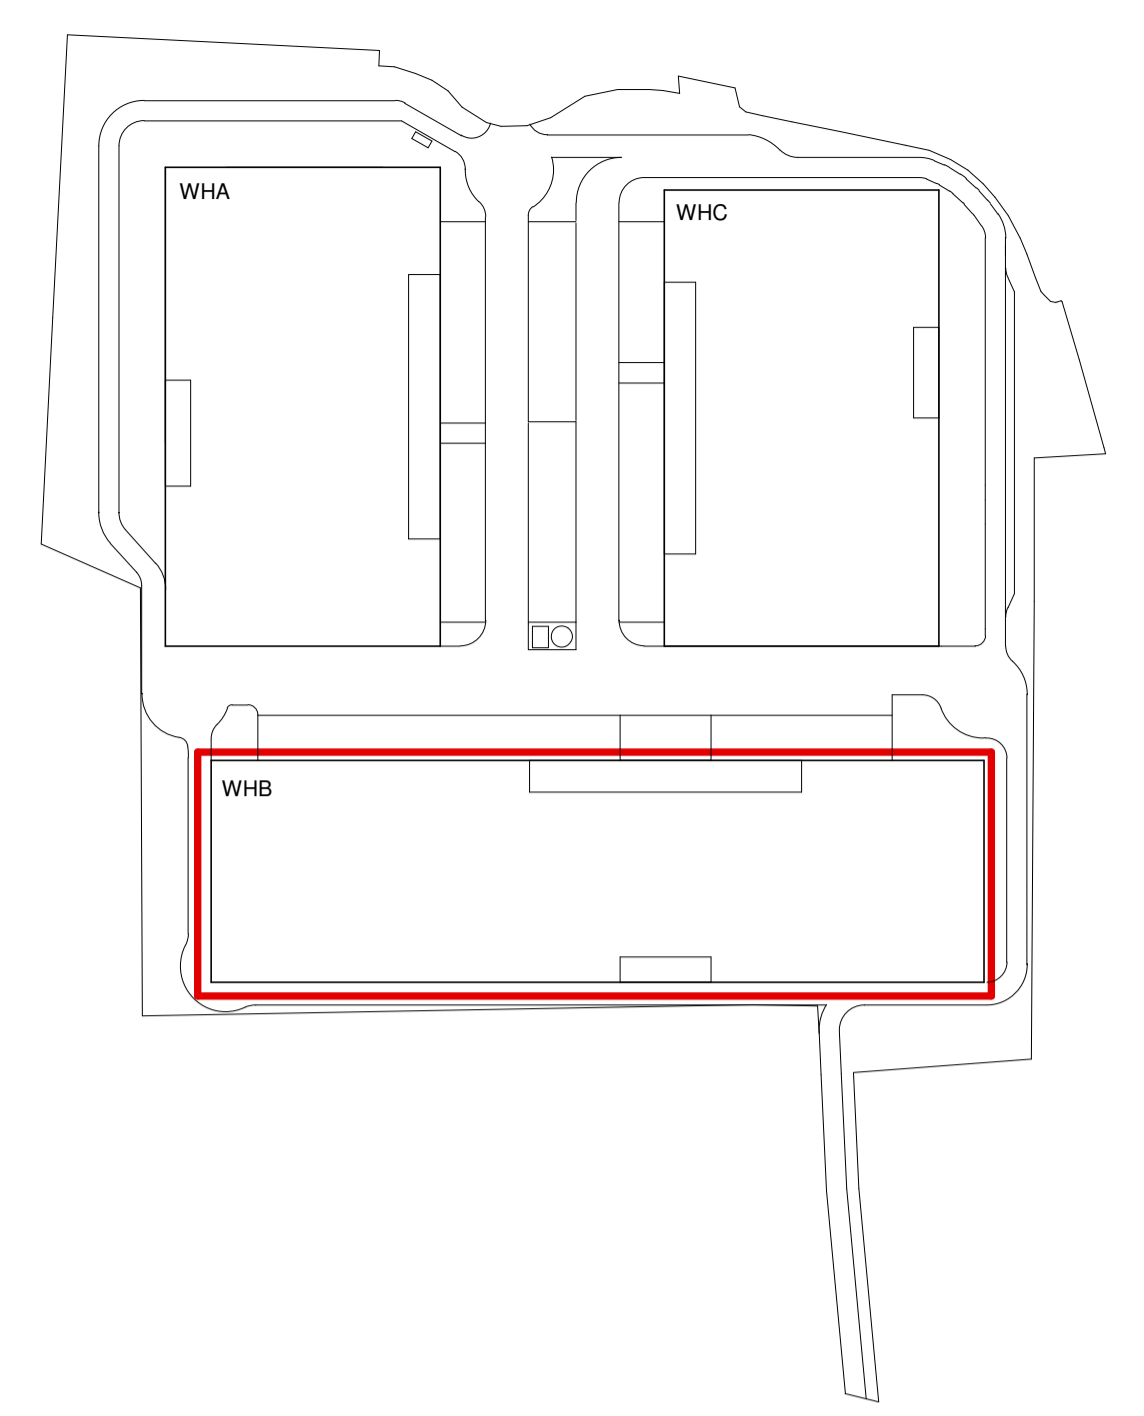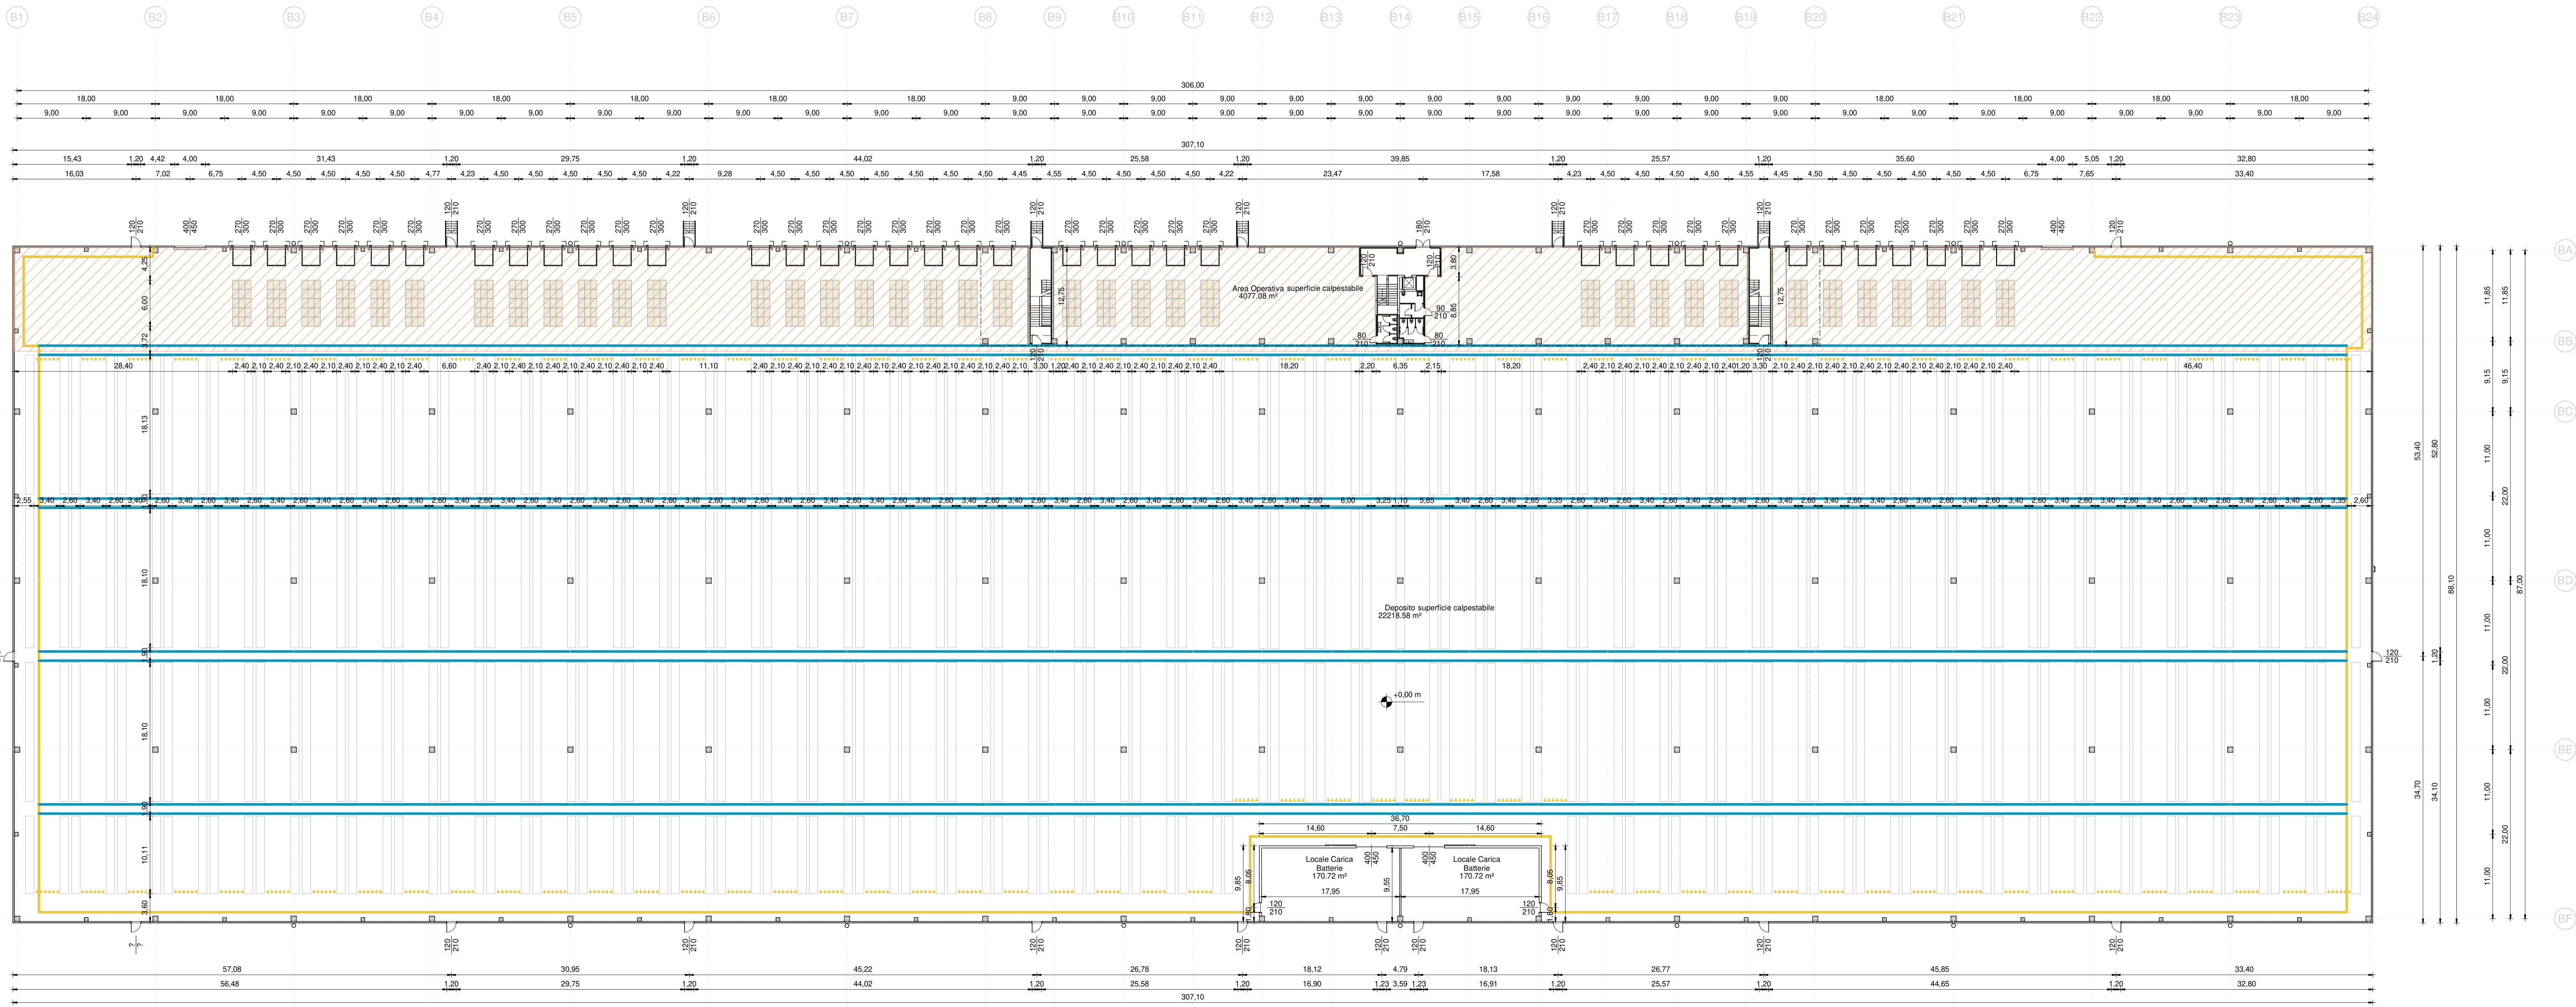

Legenda

- Area Operativa
- Deposito

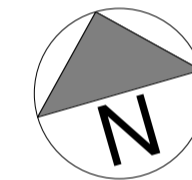

COMUNE DI CALDERARA DI RENO (BO)

PROGETTO PER LA REALIZZAZIONE DI NUOVI FABBRICATI AD USO LOGISTICA E RELATIVI UFFICI

TAVOLA
Planimetria Magazzino - WHB

Data: 16/04/20
Scala: 1:350

COMMITTENTE
SCANNELL MANAGEMENT ITALIA SRL
Via Ceresio, 7 20154 Milano (MI)
Tel. +39 02 3404871889 www.scannellproperties.com

DEVELOPMENT MANAGEMENT
confluence
CONFLUENCE s.r.l.
Via G.B. Pericoli, 27 20124 Milano (MI)
Tel. +39 02 25 39 98 32 www.confluencetec.it

PROGETTISTA E DL
ING. FILIPPO SALIS
Via della Moscova, 47 - 20121 MILANO
Tel. +39 02 84 14 50 51 - Mail: filippo.salis@stt.it

GENERAL CONTRACTOR
STT
STUDIO TECNICO ING. FRANCO TADDIA
Via Pietramillera, 41/A - 40122 Bologna (BO)
Tel. +39 02 84 14 50 51 - Mail: tecnico@studiotaddia.it