



PIANO TERRA

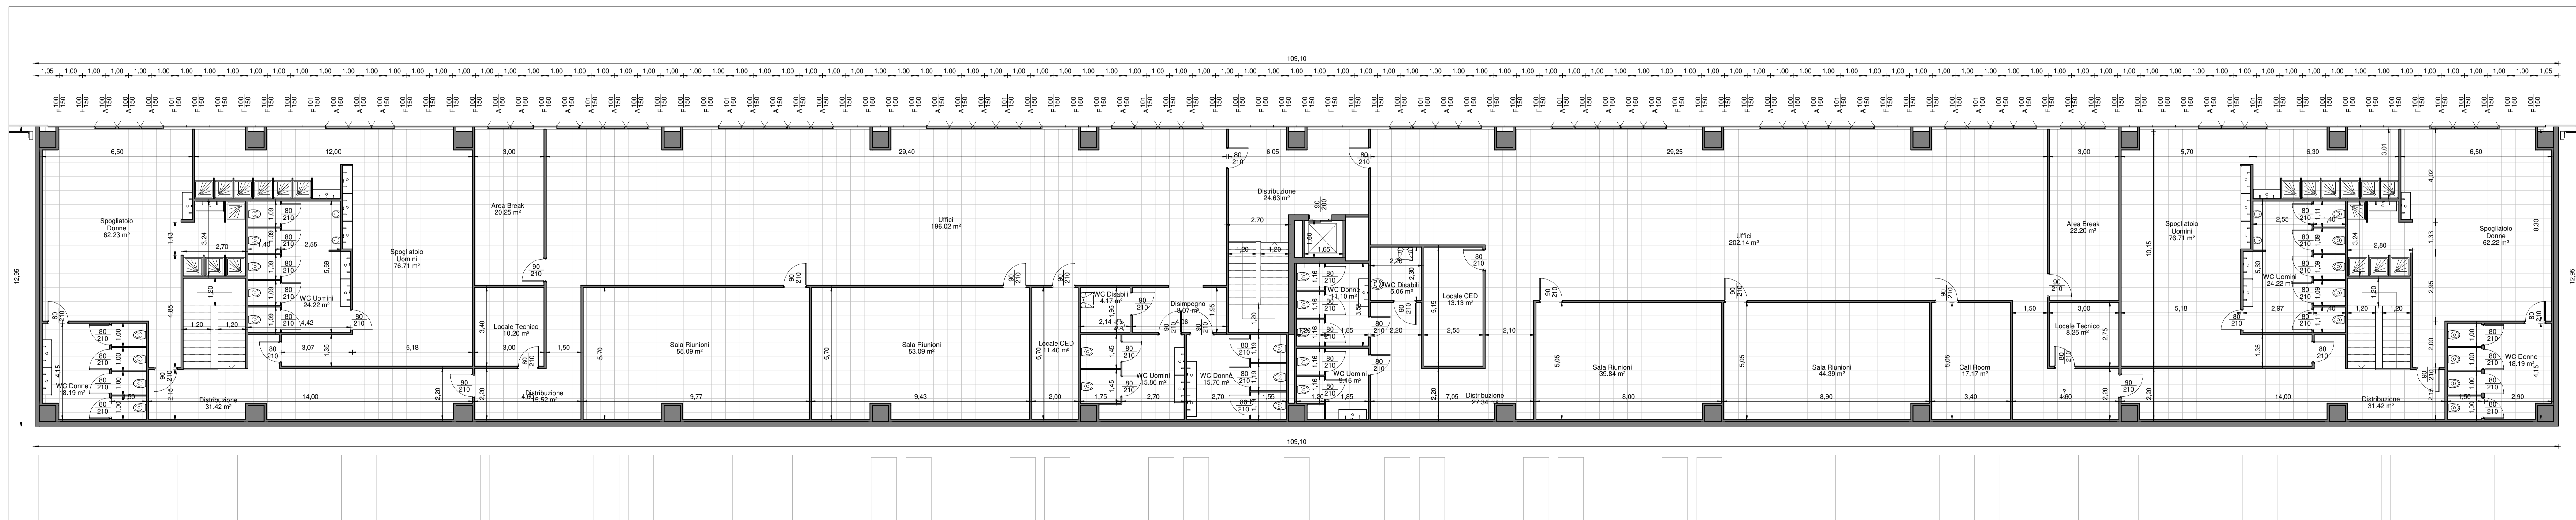


PIANO PRIMO

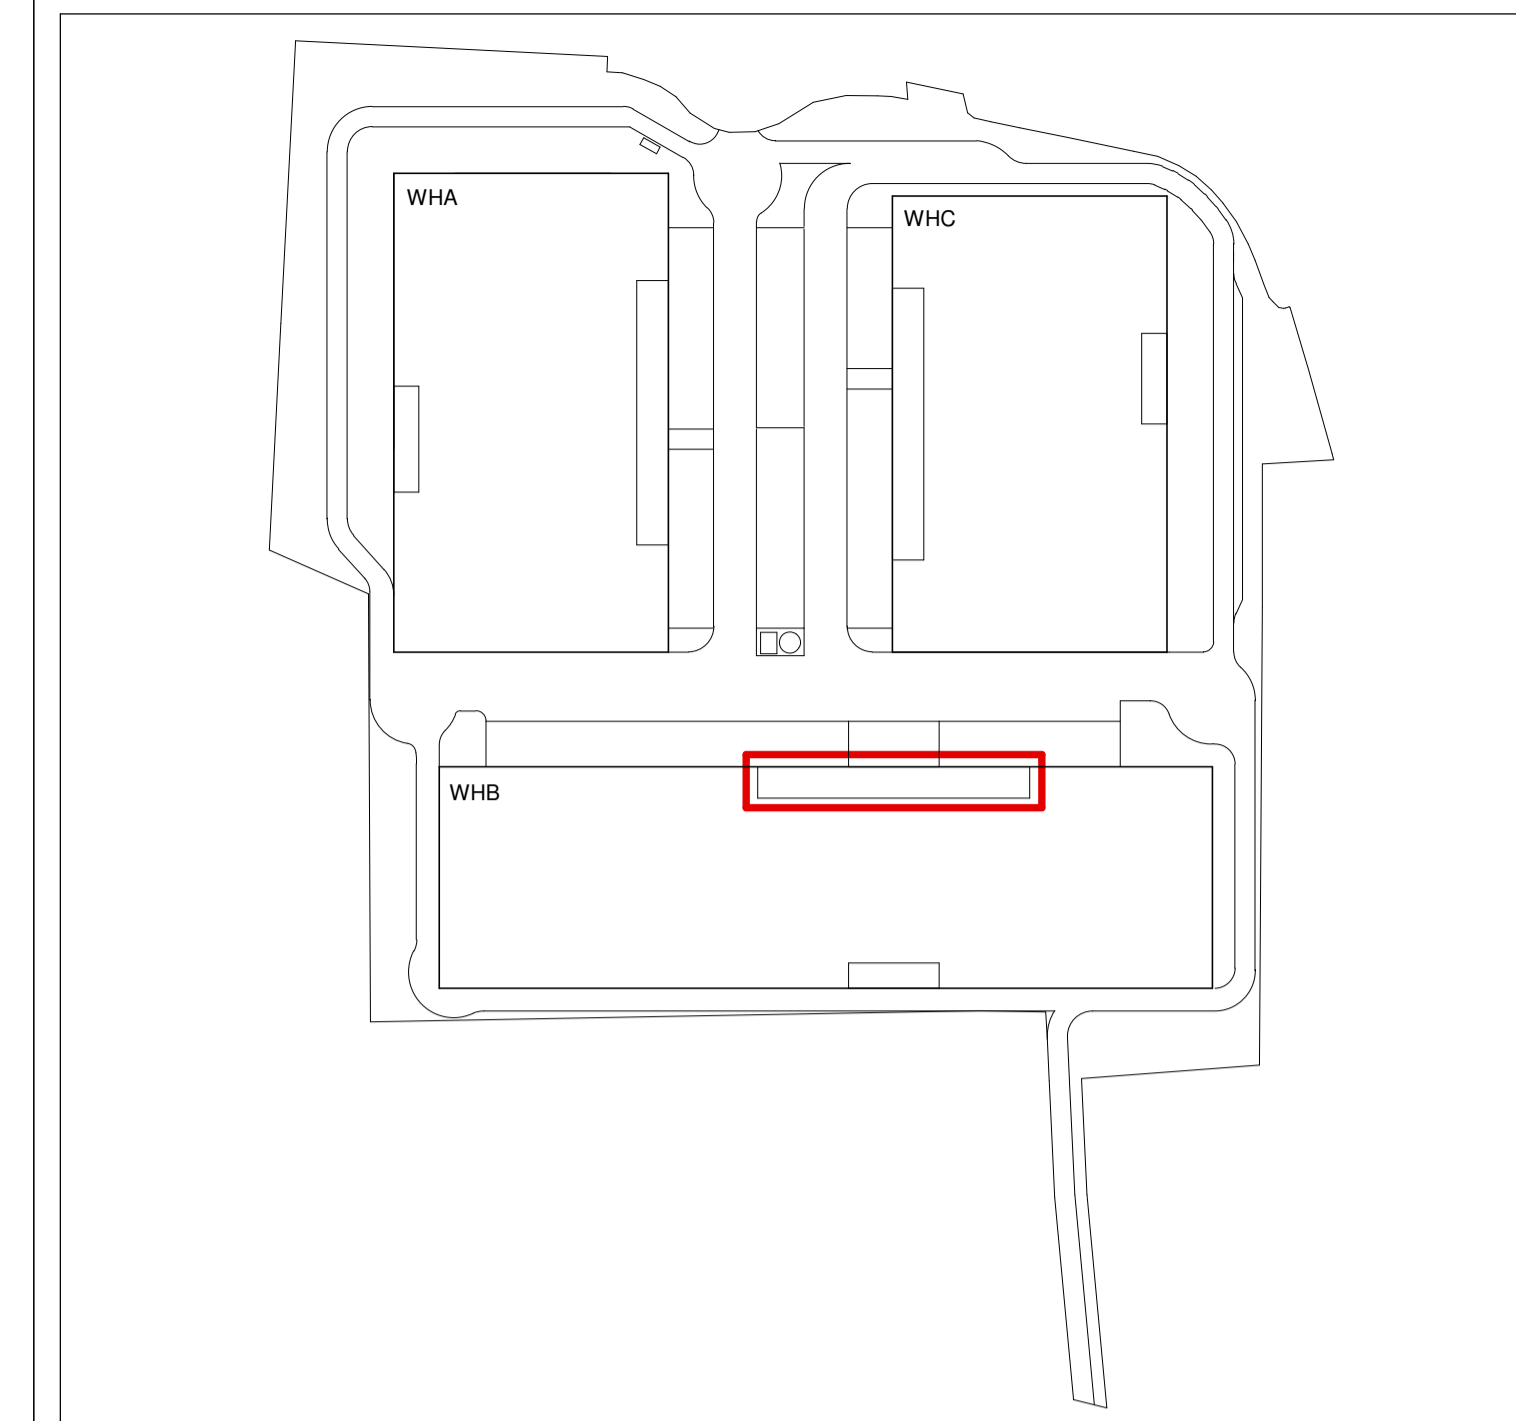

VERIFICA RAPPORTI AEROILLUMINANTI

LVL	Descrizione	Superficie pavimento	RI	RA	Superficie illuminante richiesta	Superficie Areante richiesta	Illuminante fornito		Areante fornito		
							N° finestre	Largh. Altezza	Superficie illuminante	N° finestre	Superficie Areante
P1	Area Break	20.25 m²	1/8	1/8	2.53 m²	2.53 m²	2	1,00 m 1,50 m	3,00 m²	2	3,00 m²
	Area Break	22.20 m²	1/8	1/8	2.77 m²	2.77 m²	2	1,00 m 1,50 m	3,00 m²	2	3,00 m²
	Spogliatoio Uomini	76.71 m²	1/10	1/20	7.67 m²	3.84 m²	8	1,00 m 1,50 m	12,00 m²	3	4,50 m²
	Spogliatoio Uomini	76.71 m²	1/10	1/20	7.67 m²	3.84 m²	7	1,00 m 1,50 m	10,50 m²	3	4,50 m²
	Spogliatoio Donne	62.23 m²	1/10	1/20	6.22 m²	3.11 m²	5	1,00 m 1,50 m	7,50 m²	3	4,50 m²
	Spogliatoio Donne	62.22 m²	1/10	1/20	6.22 m²	3.11 m²	5	1,00 m 1,50 m	7,50 m²	3	4,50 m²
	Uffici	196.02 m²	1/8	1/8	24.50 m²	24.50 m²	22	1,00 m 1,50 m	33,00 m²	18	27,00 m²
Uffici	202.14 m²	1/8	1/8	25.27 m²	25.27 m²	22	1,00 m 1,50 m	33,00 m²	18	27,00 m²	

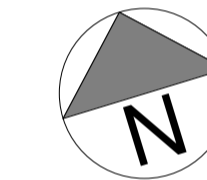

COMUNE DI CALDERARA DI RENO (BO)

PROGETTO PER LA REALIZZAZIONE DI NUOVI FABBRICATI AD USO LOGISTICA E RELATIVI UFFICI

TAVOLA
Pianta Uffici - WHB

Data: 16/04/20

Scala: 1:100

COMMITTENTE
SCANNELL MANAGEMENT ITALIA SRL
Via Casasco, 7 20154 Milano (MI)
Tel. +39 0404871889 www.scannellproperties.com

DEVELOPMENT MANAGEMENT
confluence
CONFLUENCE s.r.l.
Via G.B. Pirelli, 27 20124 Milano (MI)
Tel. +39 02 25 39 98 32 www.confluencesrl.eu

PROGETTISTA E DL
SFRE
ING. FILIPPO SALIS
Via Della Moscova, 47 - 20121 MILANO
Tel. +39 02 84 14 50 51 - Mail: filippo.salis@sfre.it

GENERAL CONTRACTOR
STT
CO-PROGETTISTA
STUDIO TECNICO ING. FRANCO TADDIA
Via Petteneller, 4/A - 40122 Bologna (BO)
Tel. 051521915 - Mail: tecnico@studiotaddia.it