


Sovrapposizione progetto PSC



Sovrapposizione progetto RUE

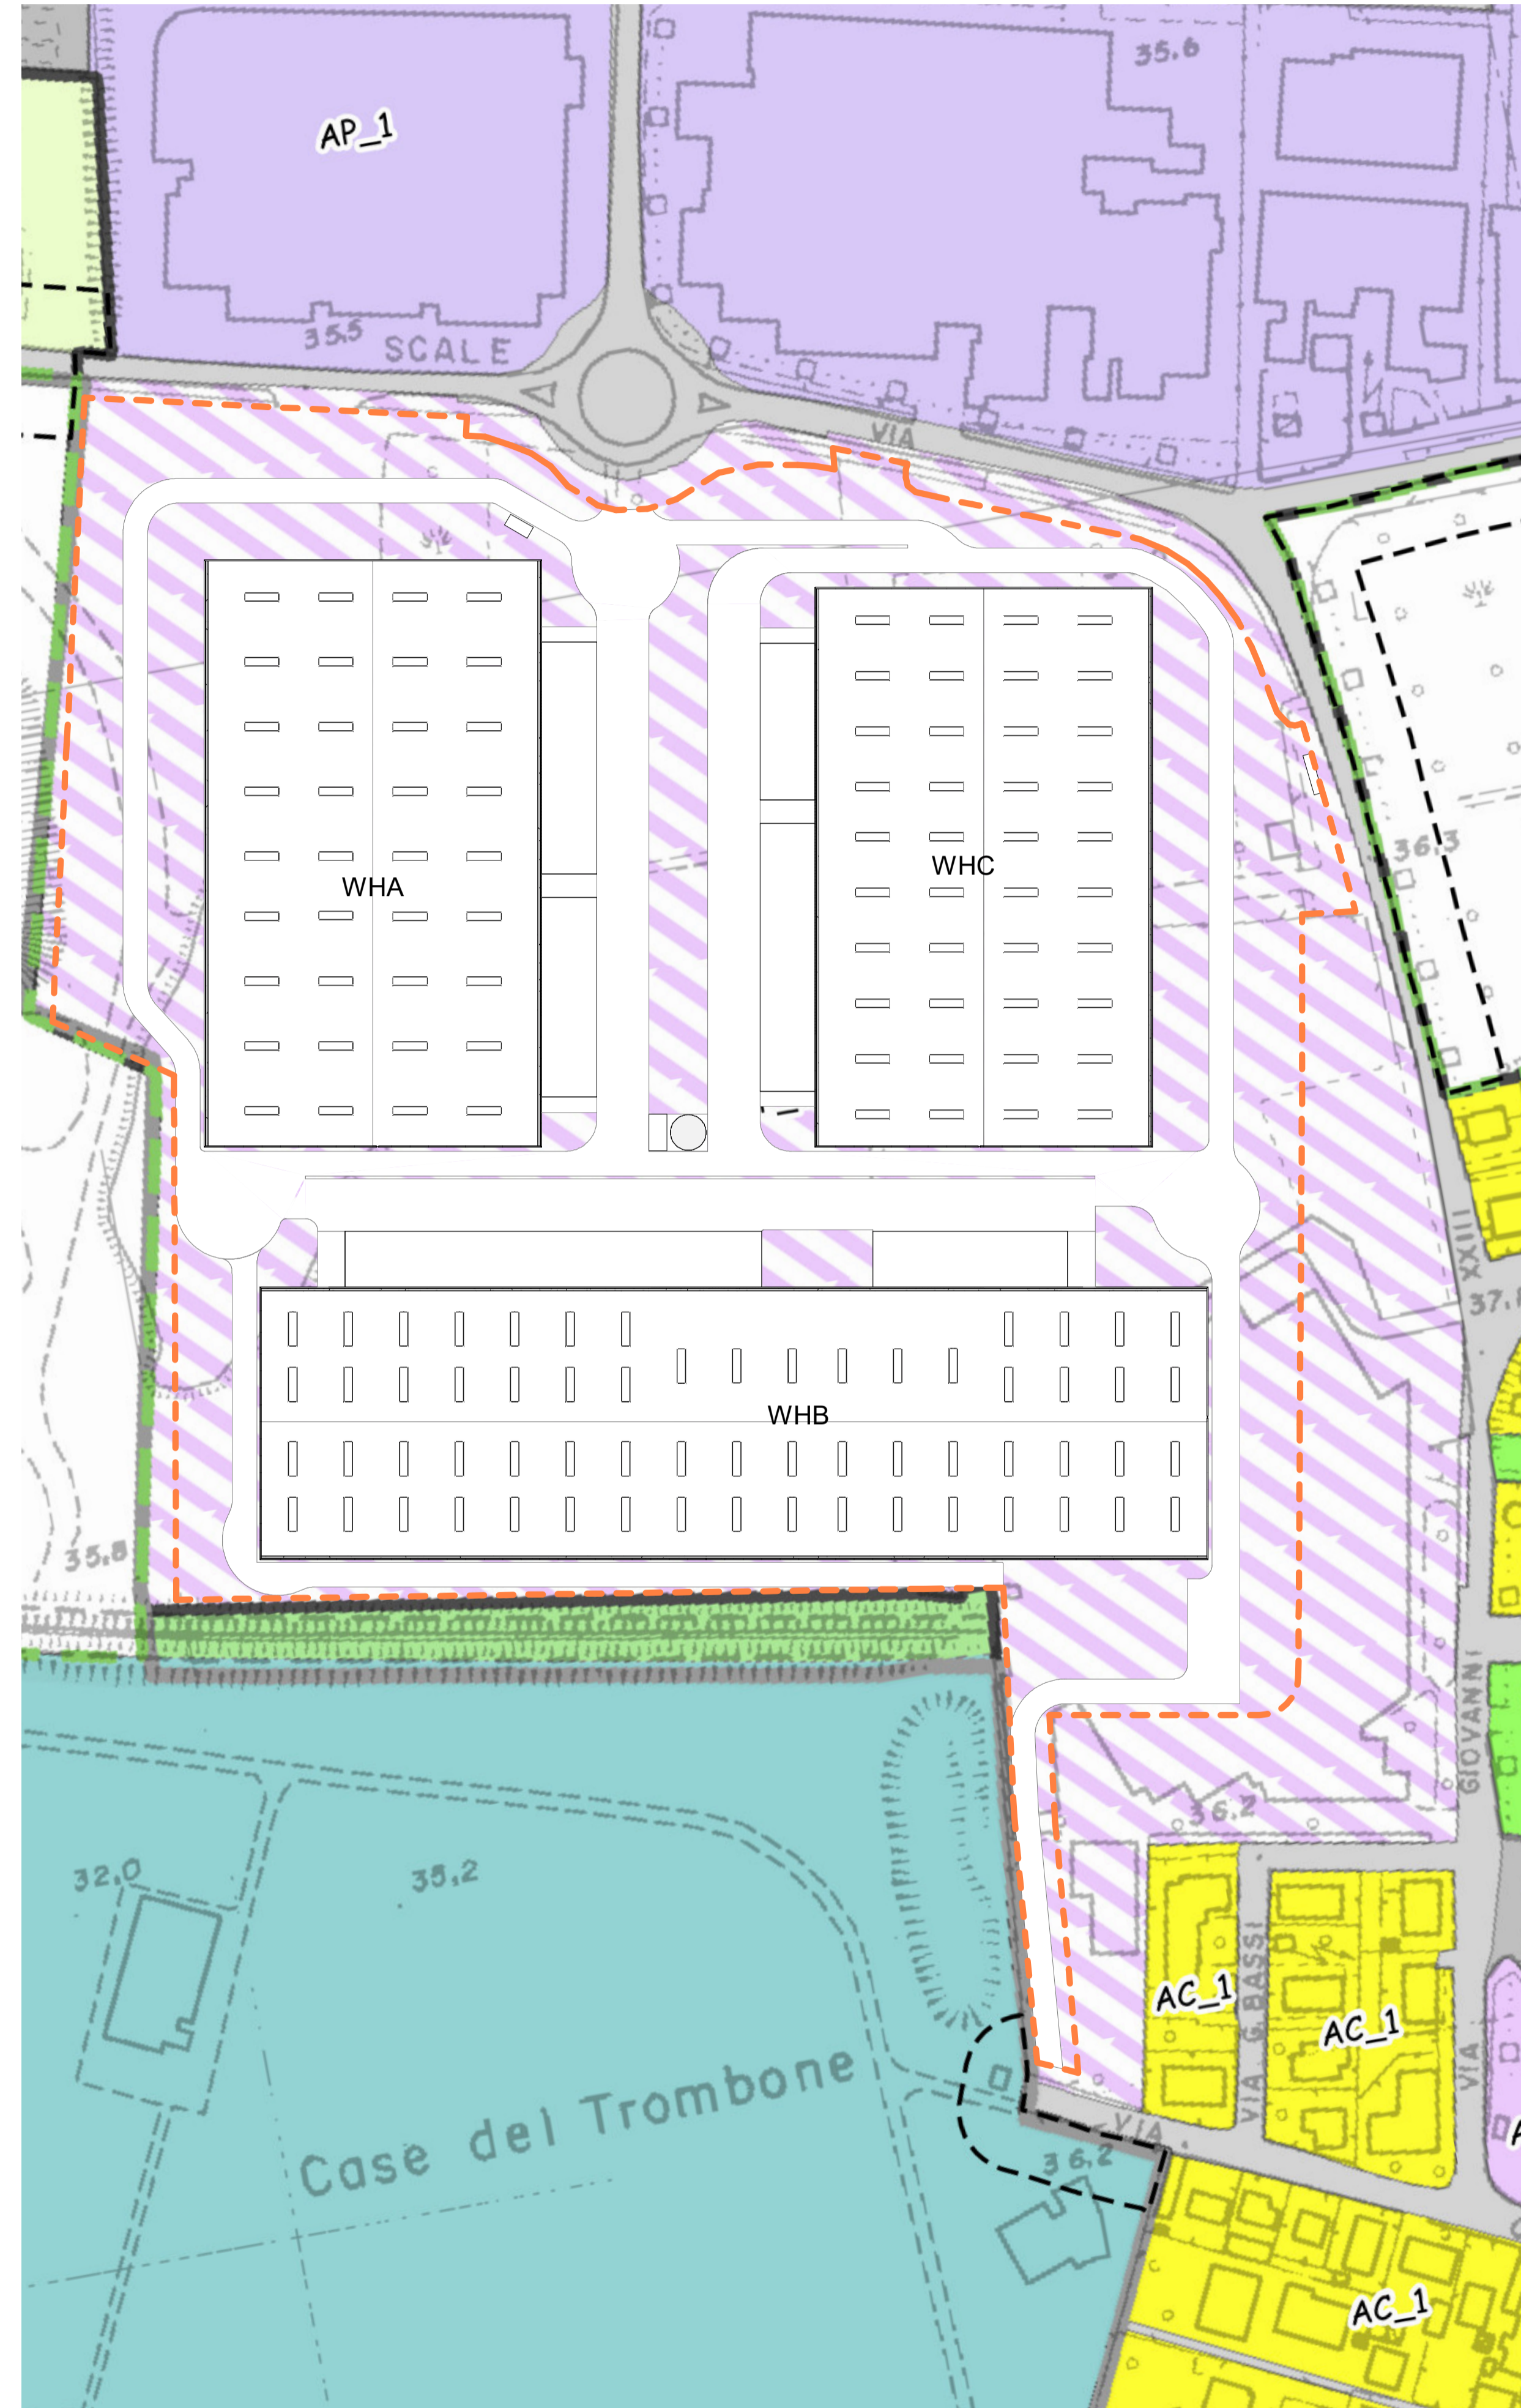

Planimetria Vincoli

Legenda Tavola 01 a-b

Legenda Tavola dei Vincoli

Legenda Vincoli

- Fascia di rispetto reticolo idrografico minore 10 m dalle fasce del canale
- Fascia di rispetto Eletrodotto 10 m
- Fascia di rispetto stradale 10 m
- Palo BT
- Superficie fondiaria

COMUNE DI CALDERARA DI RENO (BO)

PROGETTO PER LA REALIZZAZIONE DI NUOVI FABBRICATI AD USO LOGISTICA E RELATIVI UFFICI

TAVOLA

Verifica vincoli e tutele urbanistiche

Data: 27/07/20

Scala: 1:1500

COMMITTENTE

SCANNELL MANAGEMENT ITALIA SRL

SCANNELL PROPERTIES

DEVELOPMENT MANAGEMENT

confluence

CONFLUENCE s.r.l.

PROGETTISTA E DL

SFRE

ING. FILIPPO SALIS

GENERAL CONTRACTOR

STT

STUDIO TECNICO ING. FRANCO TADDIA