

COMUNE DI CALDERARA DI RENO (BO)
PROGETTO DI AMPLIAMENTO E RISTRUTTURAZIONE DEL
FABBRICATO INDUSTRIALE BONFIGLIOLI RIDUTTORI S.p.A.
170 IN VIA BAZZANE

RICERCA E PROGETTO
 RICERCA E PROGETTO - GALASSI, MINOZZI, E ASSOCIATI
 VIA DI SAN LUCA 11, 40135 BOLOGNA, T. +39 051 6153800 - F. +39 051 6158173
 info@ricercaeprg.it - www.ricercaeprg.it

PROGETTO GENERALE E COORDINAMENTO ING. ANGELO MINOZZI (IMMARCATO)
ARCHITETTURA ING. ANGELO MINOZZI, ARCH. MARCO BUGHI
STRUTTURE ING. RAFFAEL GALASSI, ING. UMBERTO FANARELLI
IMPIANTI ING. SERGIO BOTTIGLIONI
RETI TECNOLOGICHE E ILLUMINAZIONE ING. GRAZIANO CARTA
SECUREZZA ING. GIORGIO FIOCHI
VASO - VALSAR ING. SERGIO BOTTIGLIONI
COLLABORATORI ING. FRANCESCA MANCONI, ING. MATTEO BODOLA, ING. GIACOMO SODDU,
 ING. TIZIANO CONSOLINI, ARCH. GIANPIERO BOSCHETTI, ARCH. NICOLA CARLEO

CONSULENTI SPECIALISTI
IDRAULICA ING. CARLO SILETTI (PRIMA INGEGNERIA)
ASPETTI BOTANICO-VEGETAZIONALI DOTT. AGR. FILIPPO MARZOLI (MARBIGLI LAB)
VIABILITÀ, MOBILITÀ E TRAFFICO ING. MICHELE TAROZZI
ASPETTI GEOLOGICI DOTT. GEO. SILVIO DE NUZZO
RISCHIO ARCHEOLOGICO DOTT. SILVIA MARVELLI, DOTT. FABIO AMBERTINI (MUSEO ARCH. AMB.)
IMPIANTI ELETTRICI P. E. LORIS AMADUZZI (STUDIO AZ)

COMMITTENTE
 BONFIGLIOLI RIDUTTORI S.p.A.
 VIA GIOVANNI XXIII, 7/A 40012, CALDERARA DI RENO (BO)

SPAZIO RISERVATO ALL'UFFICIO TECNICO


FASE
 Procedura ex Art. A14 bis L.R. n. 20/2000

OGGETTO
 PROGETTO: RETI FOGNARIE E LAMINAZIONE -
 PLANIMETRIA ACQUE NERE E METEORICHE ZONA 2

SCALA	TAVOLA N°
1:500	20.C
DATA	ACQ.
05/10/2016	
DISEGN.	PROG.
SESP.	COORD.
N° COMMESSA	
015019	

- LEGENDA**
- LIMITE COMPARTO URBANISTICO
 - FOSSE DI PROGETTO
 - FOGNATURA NERA A GRAVITA' DI PROGETTO
 - FOGNATURA BIANCA A GRAVITA' DI PROGETTO
 - FOGNATURA BIANCA RACCOLTA ACQUA DAI PLUVIALI DI PROGETTO
 - POZZETTI DI PROGETTO
 - SIFONE "TIPO FIRENZE" DI PROGETTO
 - VALVOLA ANTIRIFLUSSO DI PROGETTO
 - FOGNATURA DA DISMETTERE
 - CADITOIE ESISTENTI DA DISMETTERE
 - QUOTE TERRENO DI PROGETTO
 - QUOTE FONDO TUBO DI PROGETTO
 - FOGNATURA NERA A GRAVITA' INSERITA IN ALTRO PROGETTO
 - FOGNATURA NERA IN PRESSIONE INSERITA IN ALTRO PROGETTO
 - POZZETTO INSERITO IN ALTRO PROGETTO
 - FOSSE A CIELO APERTO ESISTENTE
 - FOSSE E CANALE SUPERFICIALE
 - FOGNATURA BIANCA ESISTENTE
 - FOGNATURA NERA ESISTENTE
 - FOGNATURA MISTA ESISTENTE
 - POZZETTI ESISTENTI
 - CADITOIE ESISTENTI
 - DIAMETRI E SENSI DI SCORRIMENTO

A-A' SEZIONI TRASVERSALI NUOVO FOSSO A CIELO APERTO E TRATTO COPERTO DI PROGETTO (VEDI TAV. 20.d)

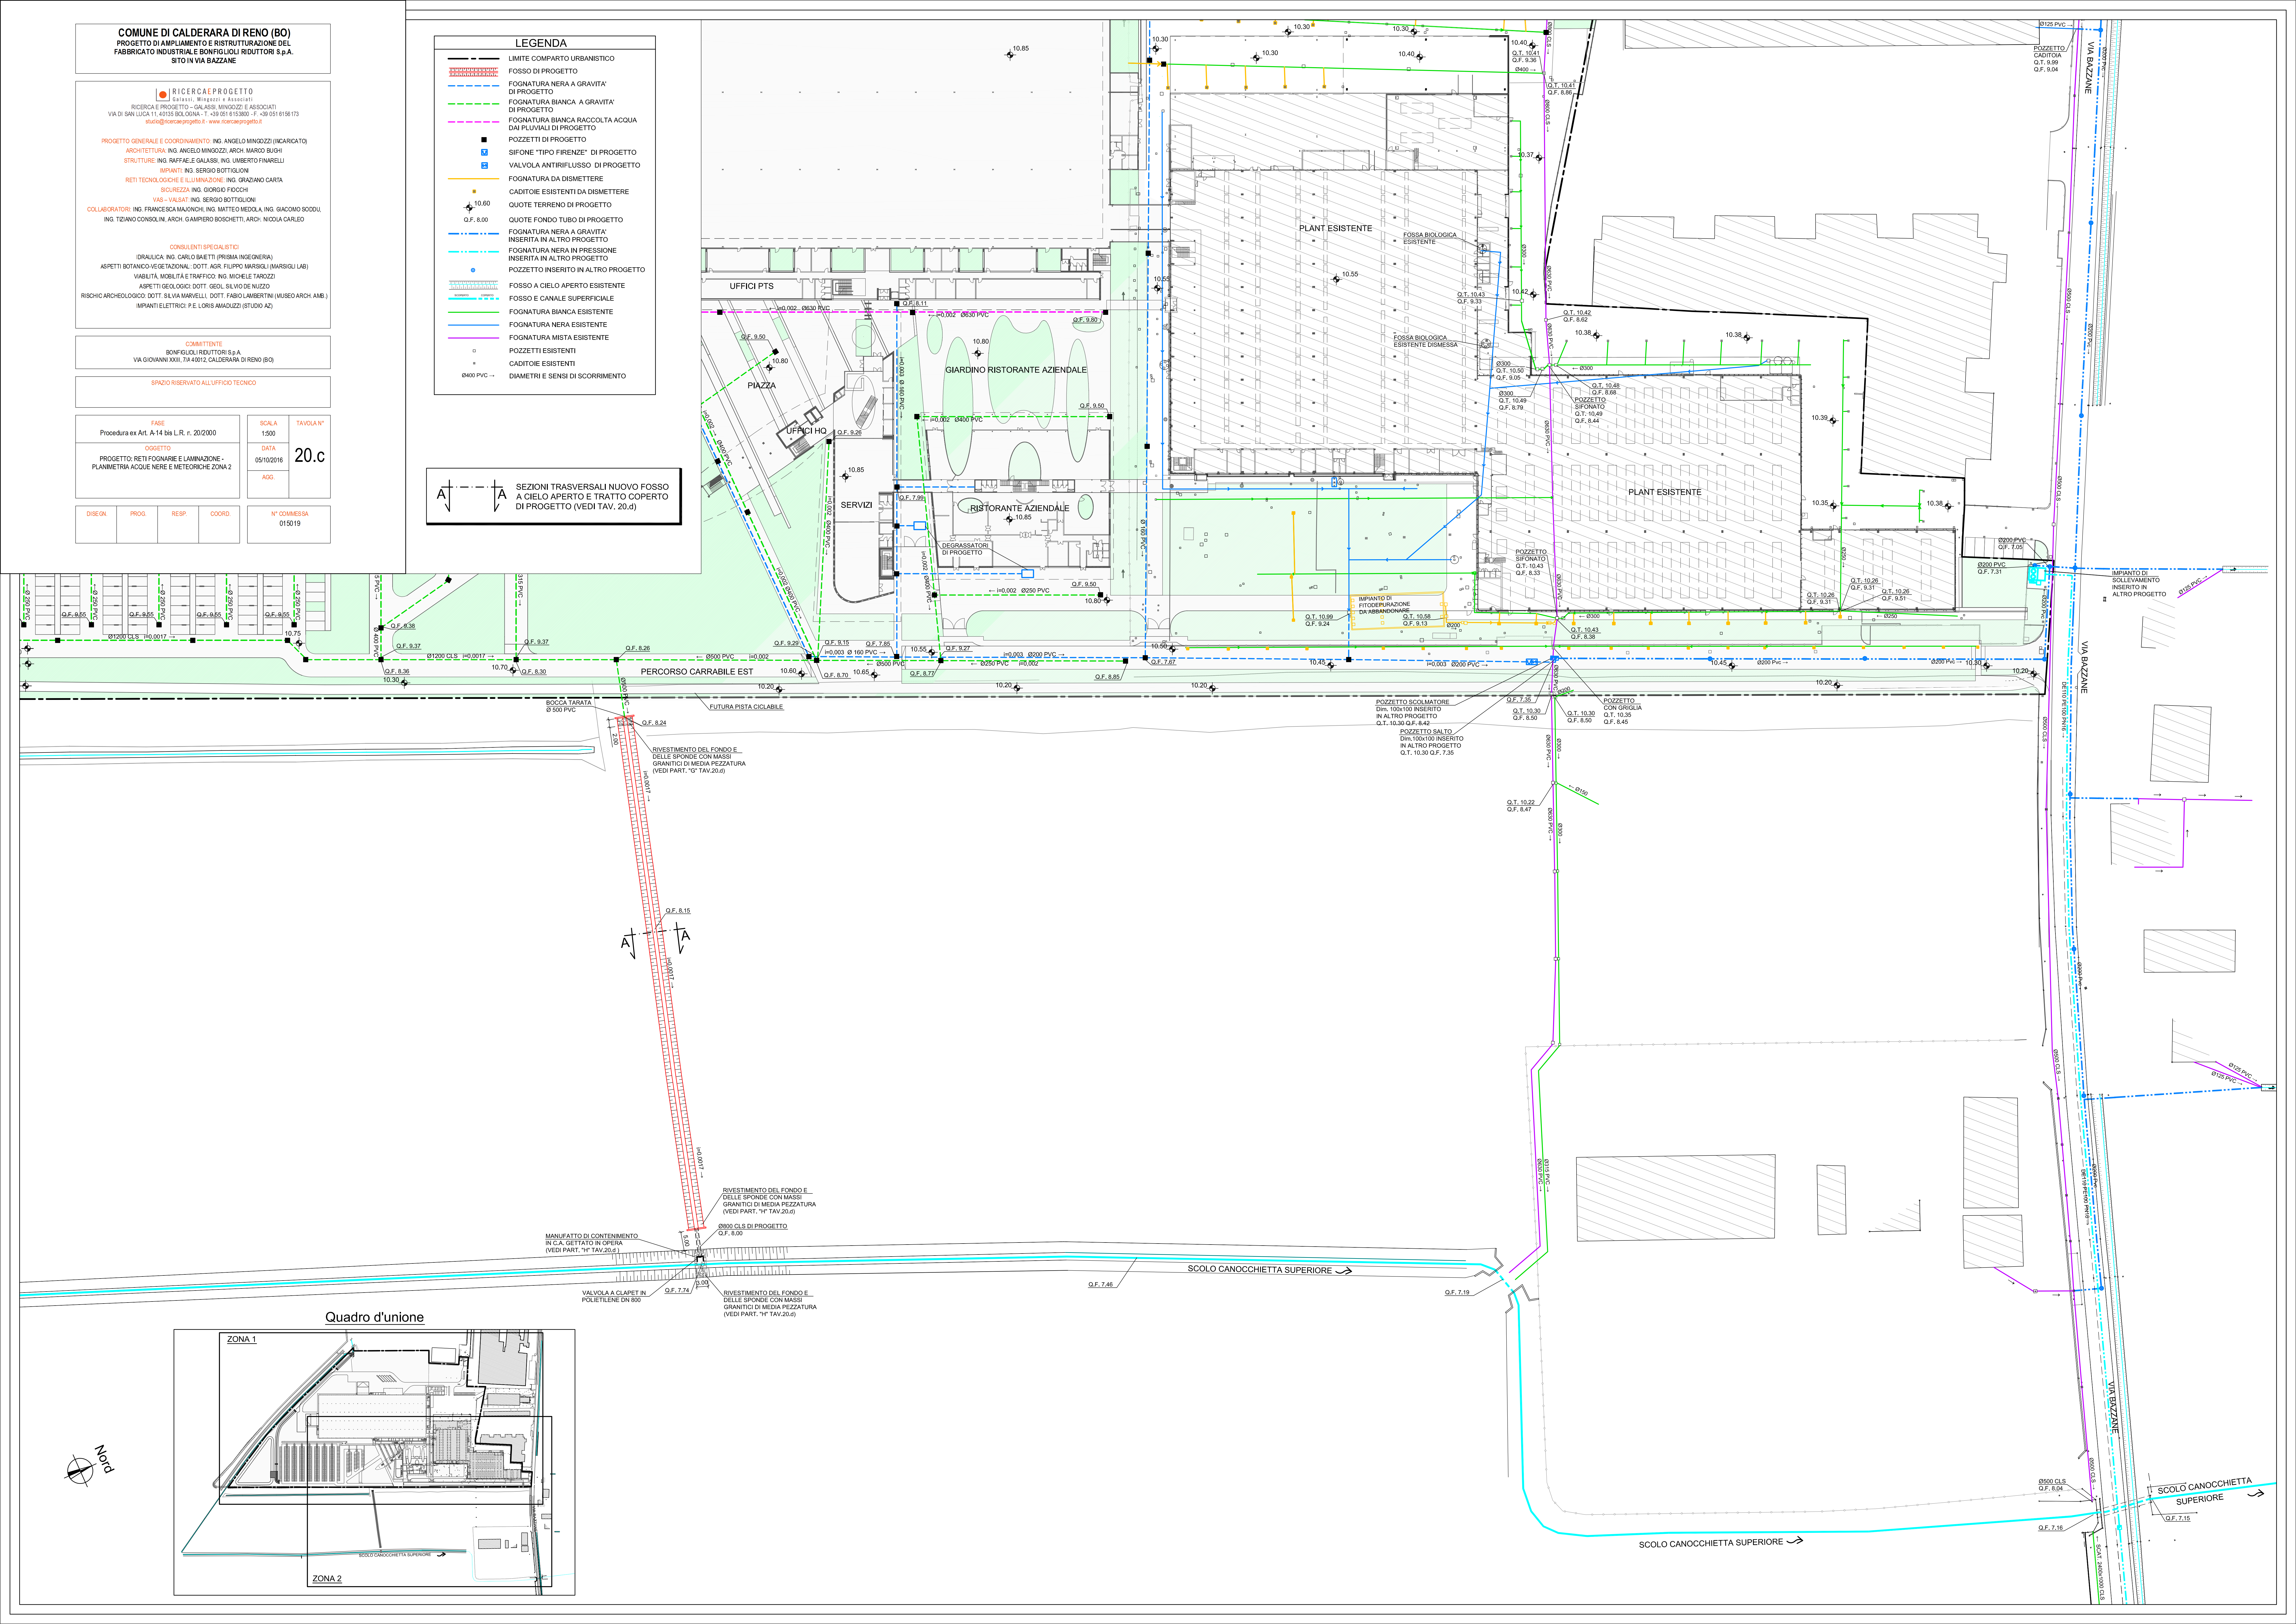

Quadro d'unione

