

COMUNE DI CALDERARA DI RENO

descrizione dei lavori

PIANO URBANISTICO ATTUATIVO INERENTE
LA REALIZZAZIONE DI UN COMPARTO A
DESTINAZIONE PRODUTTIVA, SITO IN VIA
CADUTI DI USTICA IN LOCALITA'
BARGELLINO - denominato Bargellino 1 -
PRIMO STRALCIO

(come da POC Delibera C.C.C. N.66
approvato in data 30/07/2013)

PROPRIETA' COMPAGNIA FINANZIARIA INVESTIMENTI SRL
COMMITTENTE RODA METALLI SRL

PROGETTAZIONE

STR STUDIO TECNICO RIMONDI
BOLOGNA - Via Forment 57
tel. 051/955772 - 369776 fax 051/988411
E-mail str@studioverona.it


il progettista: Arch. Giacomo Rimondi
collaborazione: Geom. Gian Paolo Rimondi
collaborazione: Arch. Marco Rimondi

OGGETTO


PROGETTO PROFILI

DATA 30.10.2013
AGG. 11.12.2014
SCALA 1:200
Tavola 6


A TERMINI DI LEGGE SI RISERVA LA PROPRIETA' DI QUESTO DISEGNO

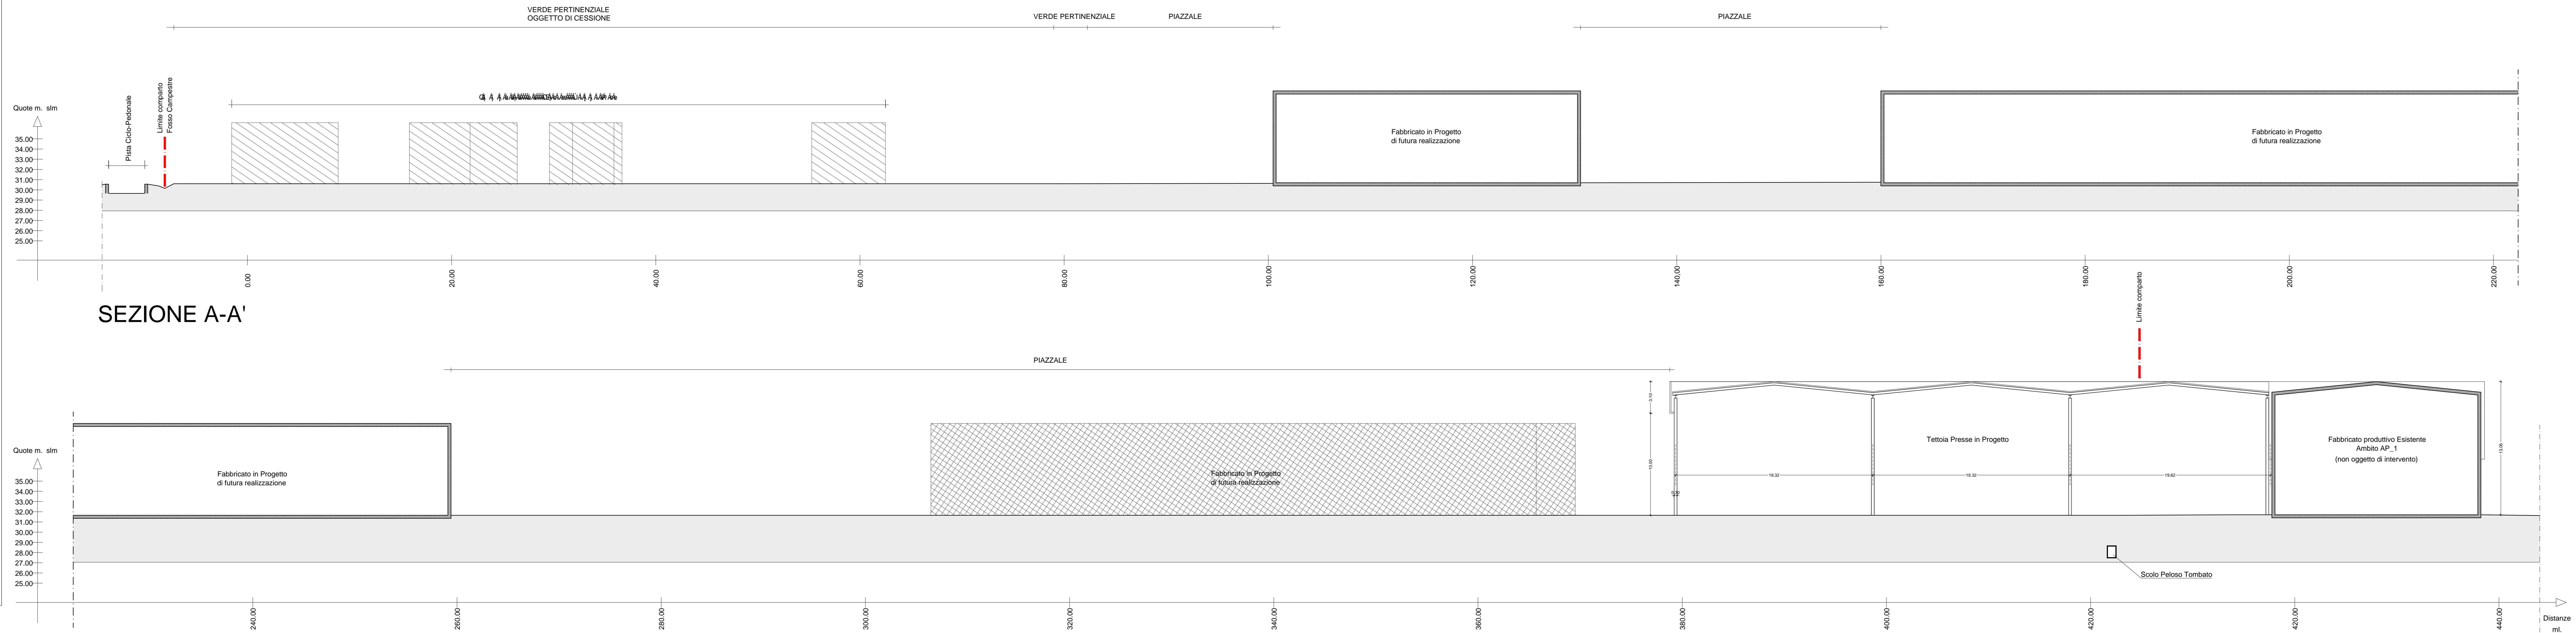

SEZIONE A-A'

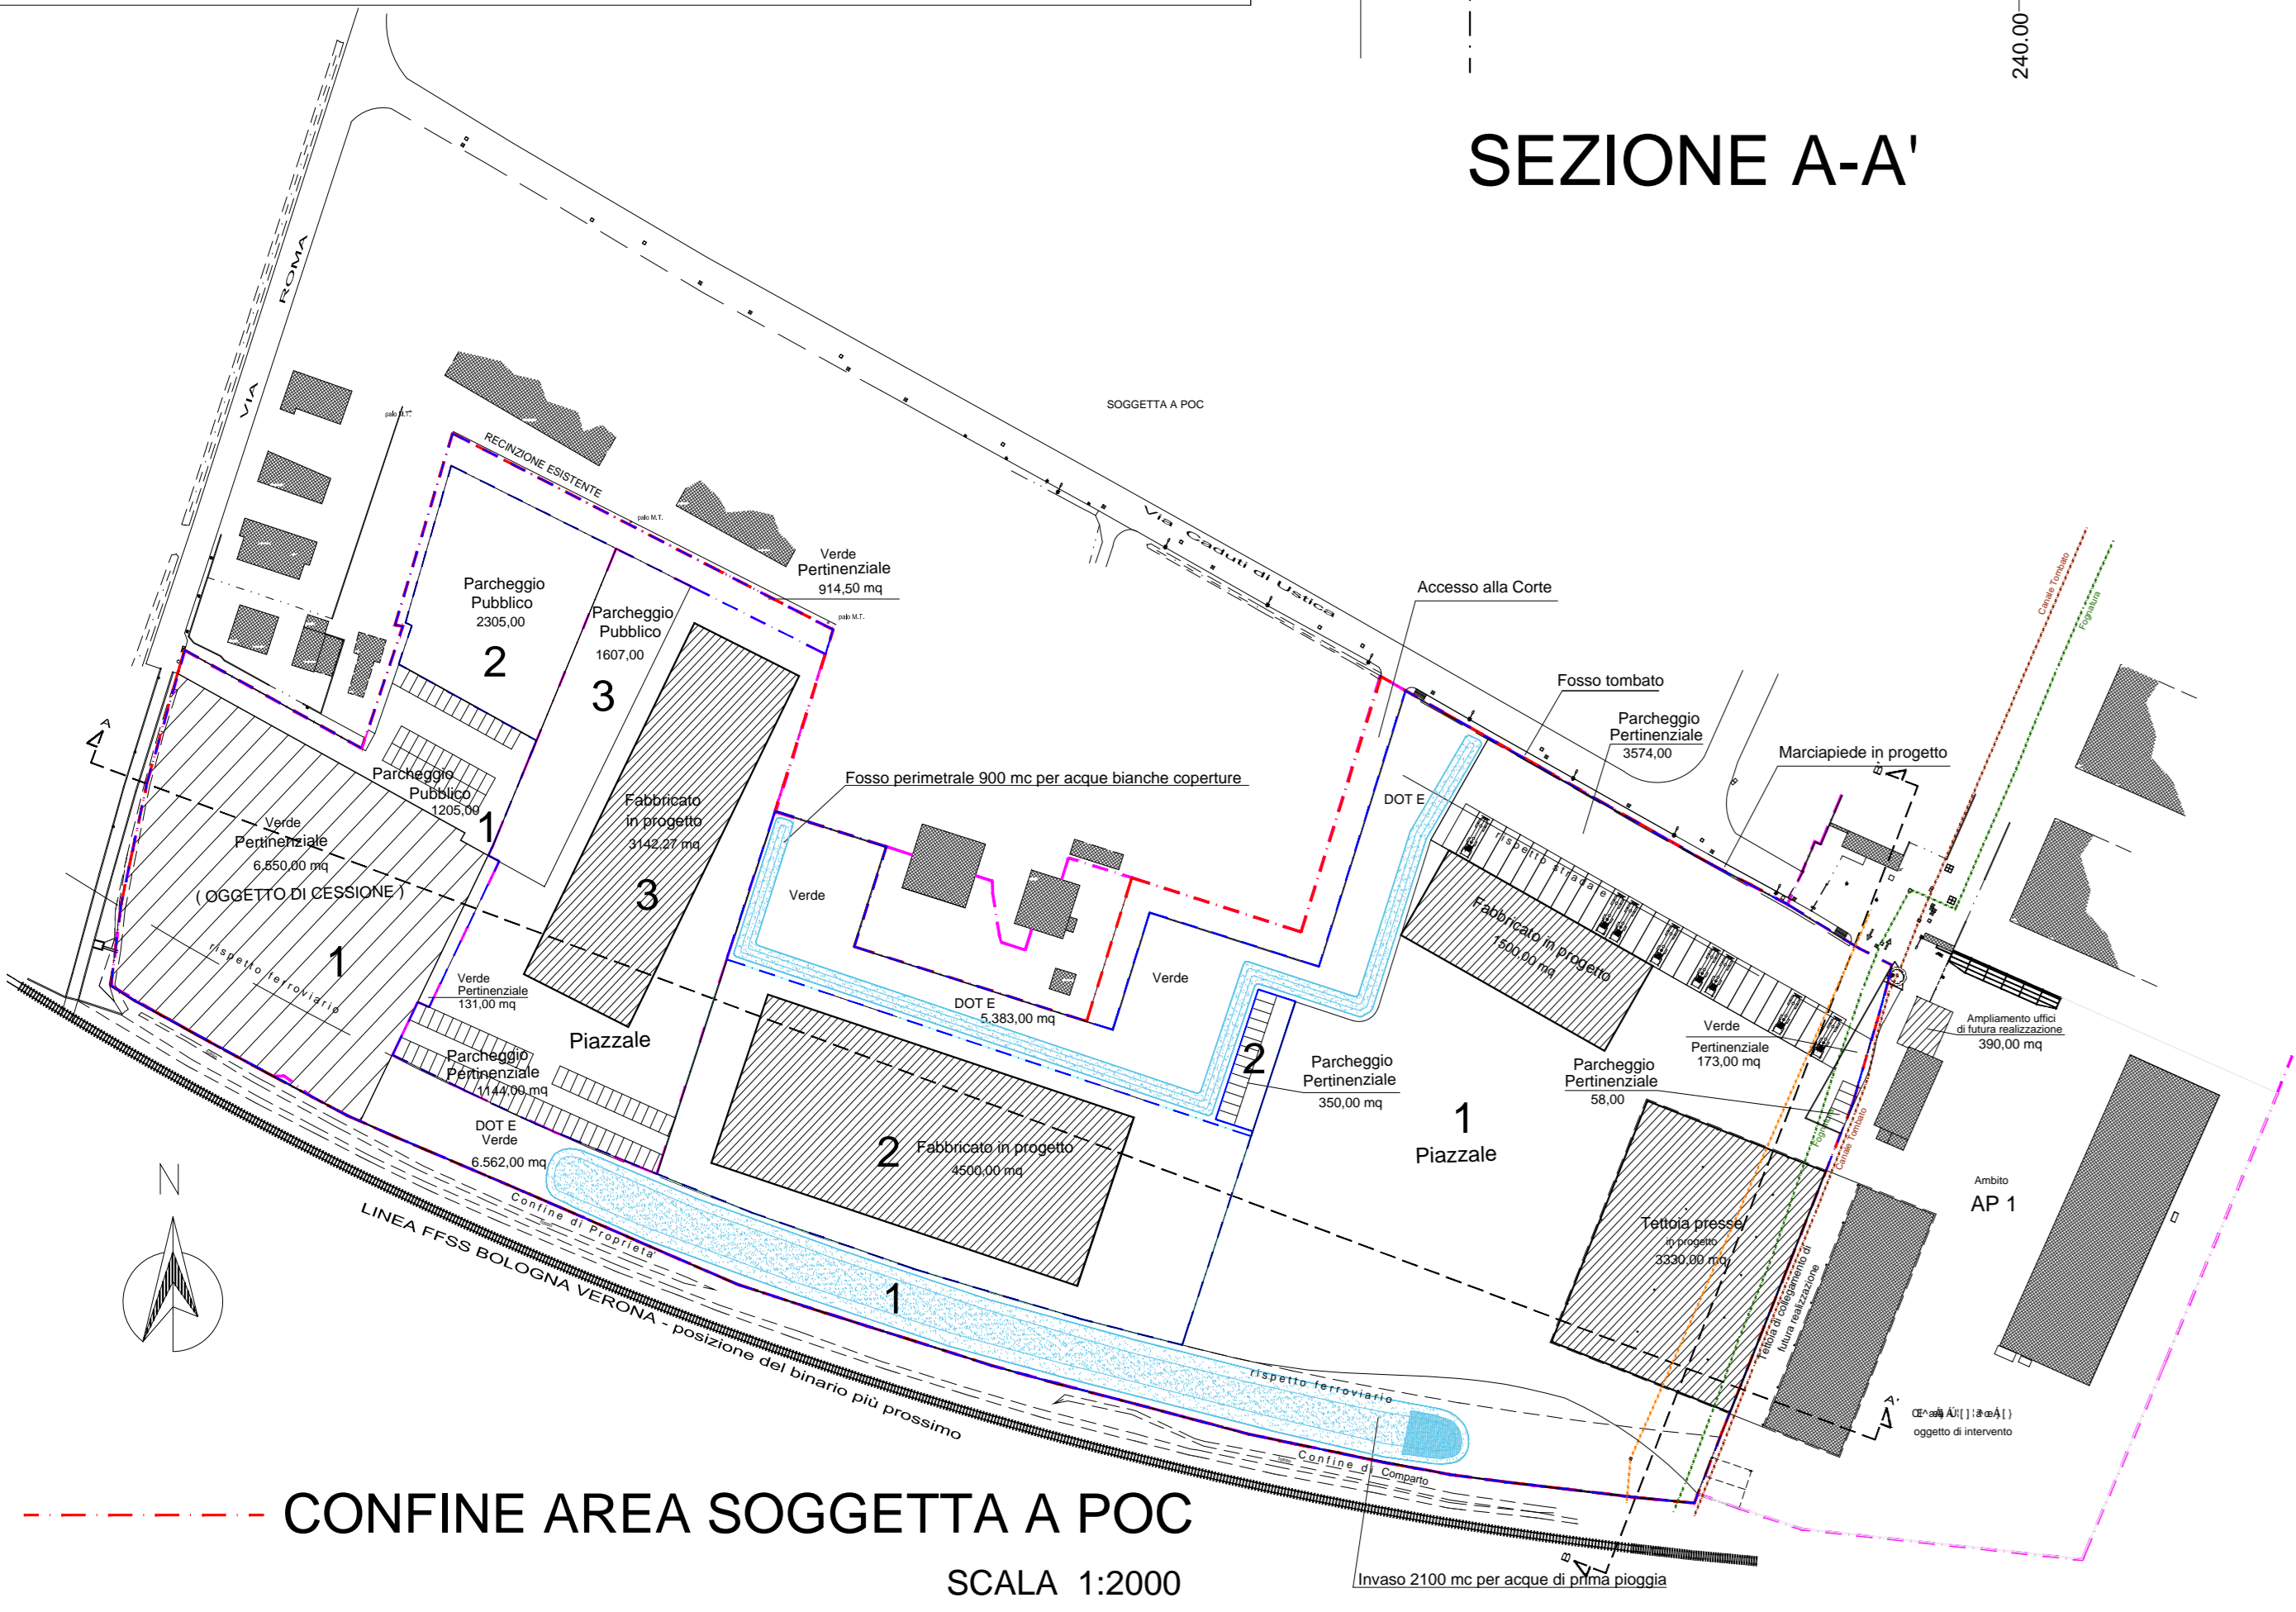

--- CONFINE AREA SOGGETTA A POC
SCALA 1:2000

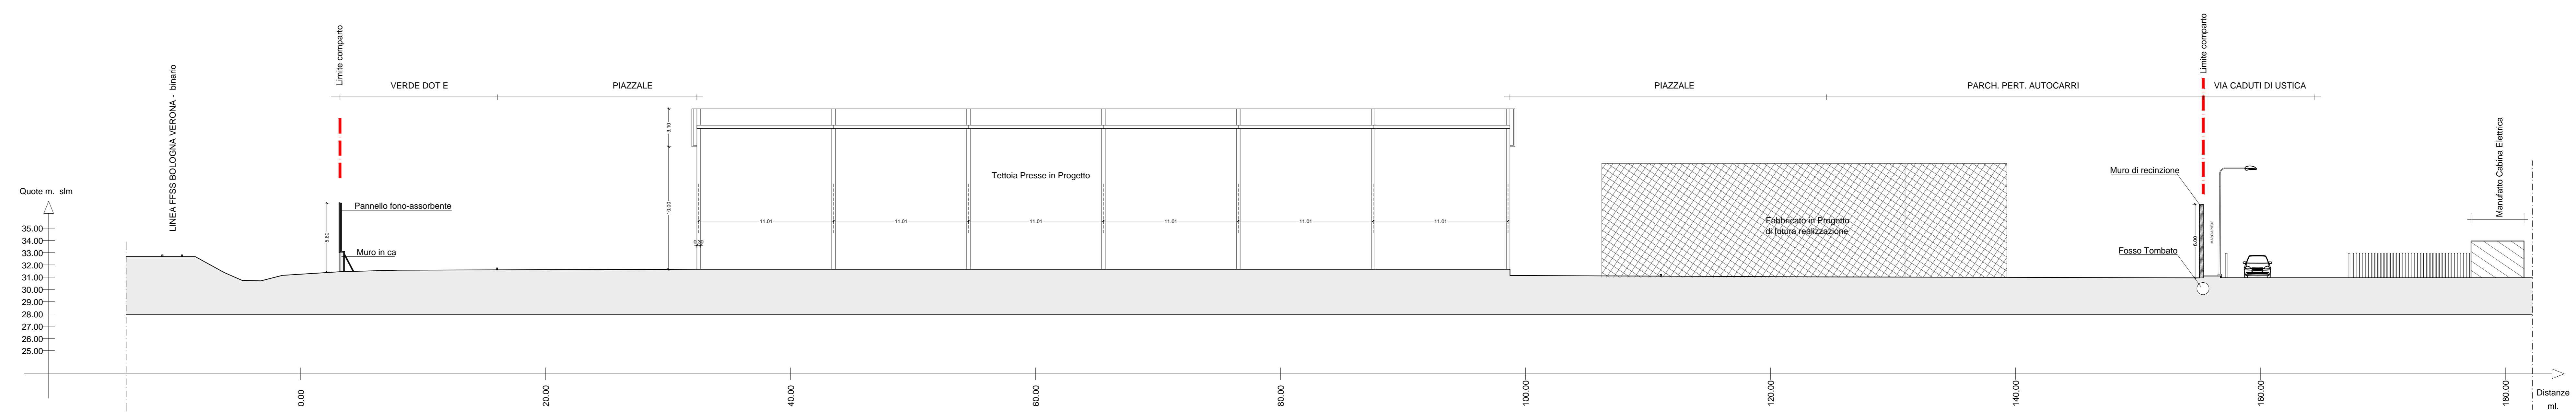

SEZIONE B-B'