COMUNE DI CALDERARA DI RENO

descrizione dei tavoli

PIANO URBANISTICO ATTUATIVO UNITARIO
LA REALIZZAZIONE DI UN COMPARTO A DESTINAZIONE PRODUTTIVA, SITO IN VIA CADUTI DI USTICA IN LOCALITA' BARCELLINO - denominato Bargellino 1 - PRIMO STRALCIO

(come da PoC Delibera C.C.C. N.66 approvato in data 30/07/2013)

PROPRIETA'
COMPAGNIA FINANZIARIA INVESTIMENTI SRL
RODA METALLI SRL

COMMITTENTE

PROGETTAZIONE

STUDIO TECNICO RAGNOLI
ROLDINO - Via Nuvolera 67
tel. 051/6800584
e mail@ragnoliarch.it
Dottore Agronomo Arch. Laura Ragnoli
Ingegnere Arch. Alberto Ragnoli

OGGETTO

PROGETTO PLANIMETRIA ILLUMINAZIONE PUBBLICA

DATA	SCALA 1:200	Tavola	8
30.10.2013			
AGG. 20.06.2015			

A TERMINE DI LEGGE SI RISERVA LA PROPRIETA' DI OGNI DIRITTO

DISTANZE DI RISPETTO TRA CONDUTTURE ELETTRICHE E DEL GAS METANO

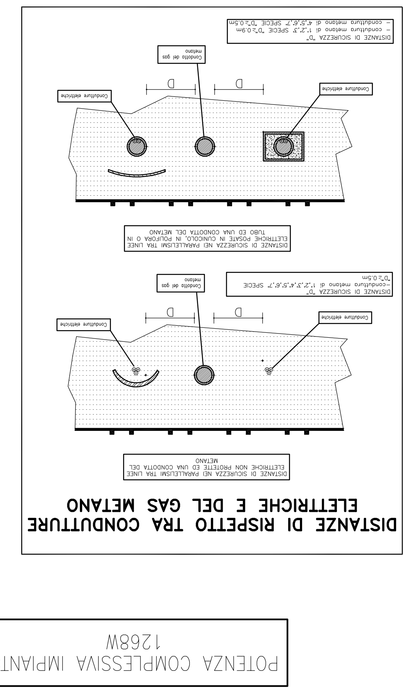

DISTANZE DI RISPETTO TRA CONDUTTURE ELETTRICHE E DEL GAS METANO

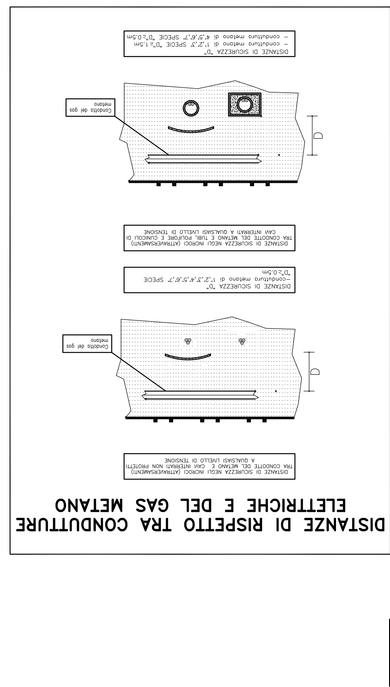

ARMATURA STRADALE
produttore "AEC" mod. "LED-in 1M"

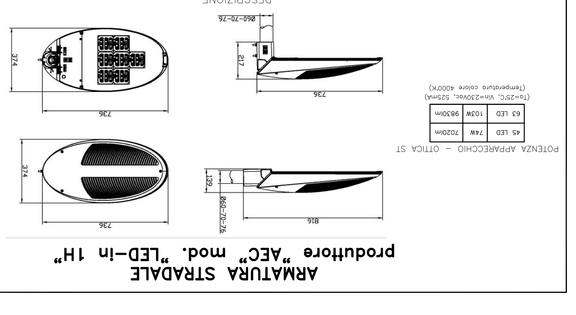

POTENZA APPARECCHIO - OTTICA ST


CARATTERISTICHE TECNICHE

Temperatura colore 4000°K

CARATTERISTICHE MECCANICHE



LEGENDA SIMBOLI

Simbolo	Descrizione
	Tubazione in polietilene a doppia parete (interna liscia-esterna corrugata) diametro per posa interrata
	Punto luce a doppio sbraccio con doppia asimmetrica completo di 45 LED da Watts 9830 lm e potenza 118W stabilito su pali stradali h=8,0m, sbraccio l=1,2m con staffa ad-hoc
	Punto luce a doppio sbraccio con doppia asimmetrica completo di 45 LED da Watts 7020 lm e potenza 118W stabilito su pali stradali h=8,0m, sbraccio l=1,2m con staffa ad-hoc

POTENZA COMPLESSIVA IMPIANTO
1268W

CLASSIFICAZIONE DELLE ZONE E PRESCRIZIONI ILLUMINOTECNICHE – SINTESI

DI BASE ALLA NORMA UNI EN13201 DI RIFERIMENTO CLASSIFICARE LE STRADE SECONDO I SEGUENTI PARAMETRI:


CALCOLO ILLUMINOTECNICO SCHEDE ME

Categoria	Luminanza del manto stradale data congiunta e contrasto di riverbero		Abbagliamento debilitante	Eliminazione di controllo
	E in opera [mantenuta]	U_o [minimo]	U_l [minimo]	T_i in %* [massimo]
ME1	2,0	0,4	0,7	10
ME2	1,5	0,4	0,7	10
ME3a	1,0	0,4	0,7	15
ME3b	1,0	0,4	0,6	15
ME3c	1,0	0,4	0,5	15
ME4a	0,75	0,4	0,6	15
ME4b	0,75	0,4	0,5	15
ME5	0,5	0,35	0,4	15
ME6	0,3	0,35	0,4	15

(*) Un aumento del 5% del TI può essere ammesso quando si adottano sistemi luminosi a bassa luminanza (vedere nota 6)
(**) Questo criterio può essere applicato solo quando non si sono prese soluzioni pratiche adottate per ridurre gli abbagliamenti

CLASSIFICAZIONE DELLE ZONE E PRESCRIZIONI ILLUMINOTECNICHE – ISOLA

DI BASE ALLA NORMA UNI EN13201 DI RIFERIMENTO CLASSIFICARE LE STRADE SECONDO I SEGUENTI PARAMETRI:



CALCOLO ILLUMINOTECNICO SCHEDE 5

Categoria	Illuminazione orizzontale	
	E in lux [minimo mantenuto]	L_{min} in lx [minimo]
