COMUNE DI
CALDERARA DI RENO

INTERVENTO

PIANO URBANISTICO ATTUATIVO (PUA) INERENTE L'AREA DENOMINATA "MIMOSA" AMBITO DEL PSC ARS.CA_VI IN VIA MIMOSA

PLANIMETRIA SCOLO E LAMINAZIONE
PLANIMETRIA DEL VERDE

Scala 1:500

TAV. 4PUA

il tecnico

il tecnico

il tecnico

il tecnico

il tecnico

la proprietà

spazio riservato ai visti di approvazione

Ditta resta esclusiva proprietaria a sensi ed agli effetti di legge di questo elaborato non può essere riprodotto, pubblicato, divulgato o trasmesso a terzi.

Direttiva 19/2016

PLANIMETRIA NUOVO SCOLO SUPERIORE

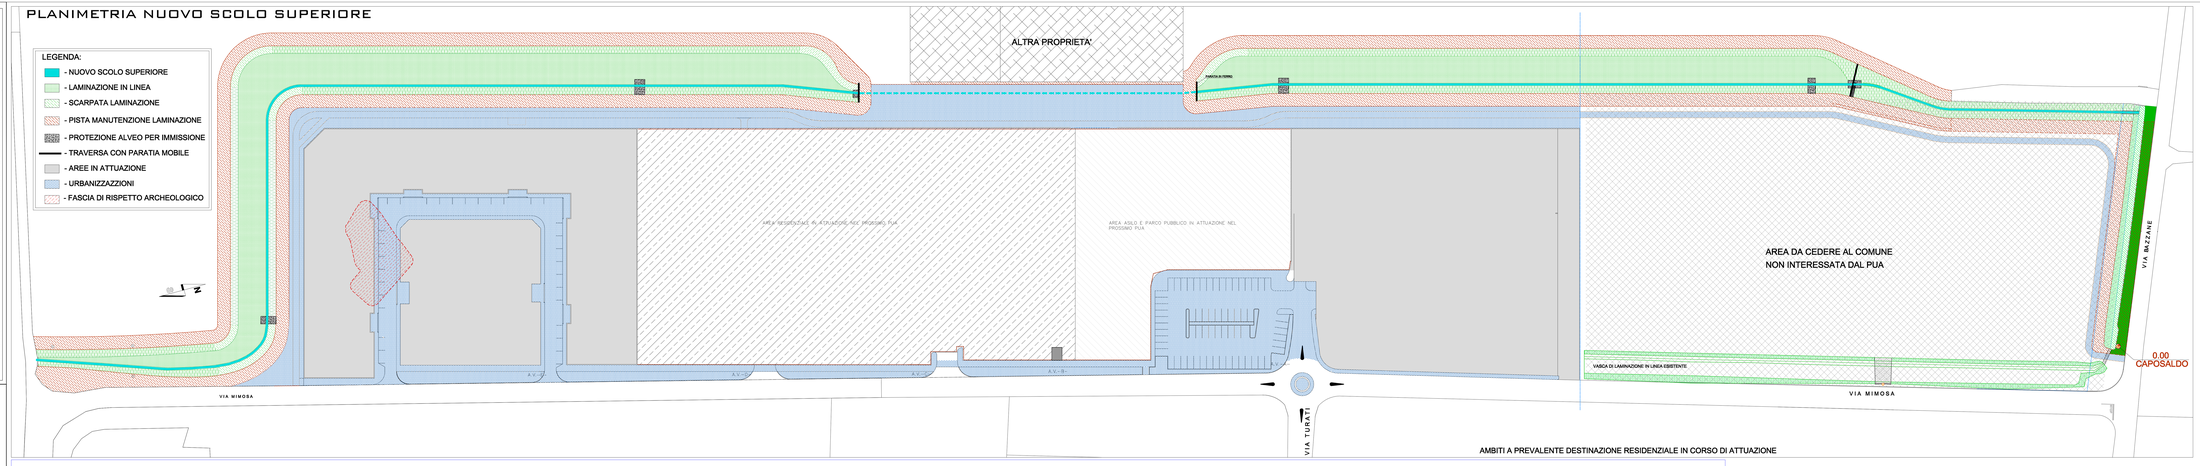

SEZIONE TIPO PISTA CICLO PEDONALE E PISTA MANUTENZIONE LAMINAZIONE

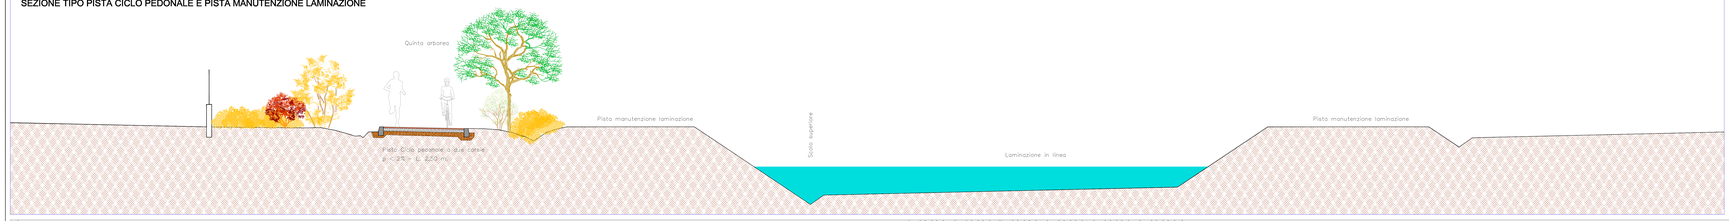
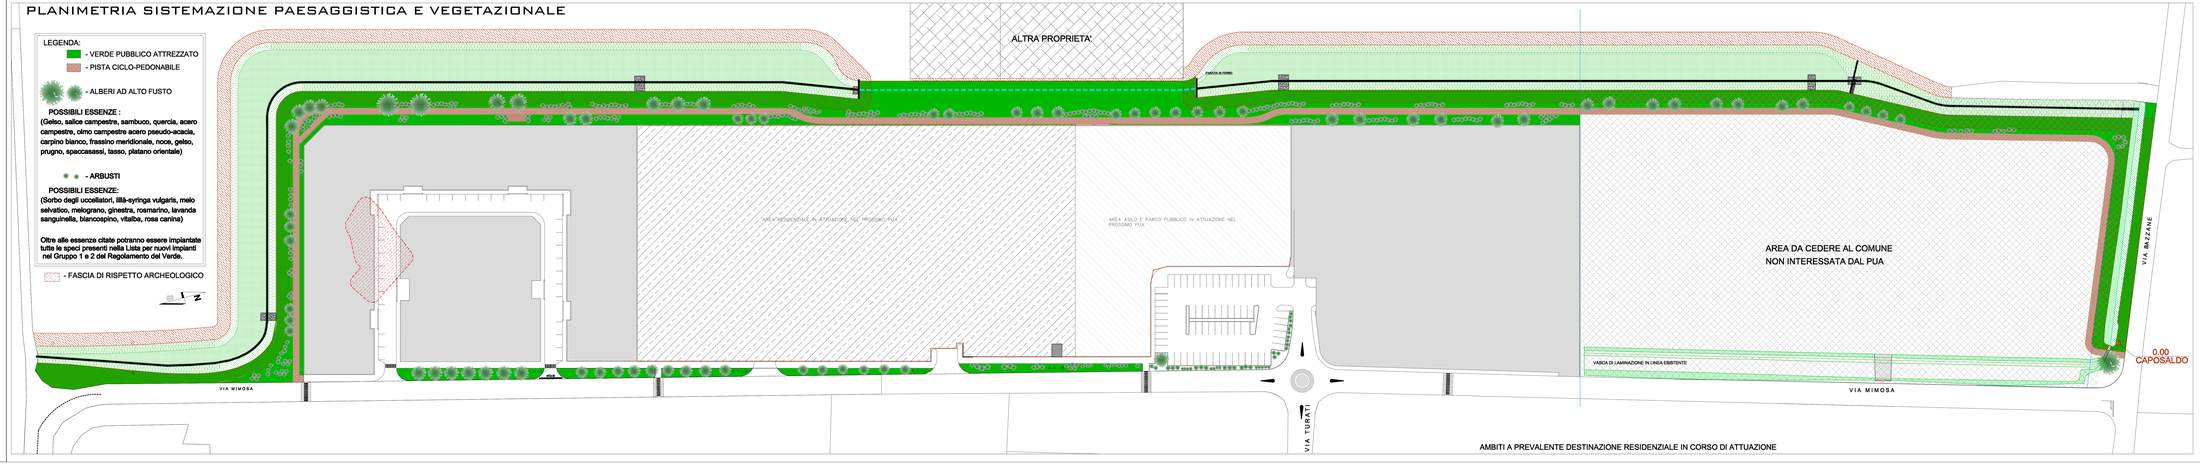
PLANIMETRIA SISTEMAZIONE PAESAGGISTICA E VEGETAZIONALE