COMUNE DI
CALDERARA DI RENO

INTERVENTO

PIANO URBANISTICO ATTUATIVO (PUA) INERENTE L'AREA DENOMINATA "MIMOSA" AMBITO DEL PSC ARS.CA_VI IN VIA MIMOSA

PLANIMETRIA UTENZE
PLANIMETRIA FOGNATURE

Scala 1:500

TAV. 5PUA

il tecnico	la proprietà
il tecnico	
il tecnico	
il tecnico	
il tecnico	

spazio riservato ai visti di approvazione

Bene nello specifico autorizzazione (parte ulteriore non può essere riprodotta, digitalizzata, divulgata o trasmessa a terzi.

Disegno: Febbraio 2015

PLANIMETRIA UTENZE

LEGENDA:

- LINEA ACQUA
- LINEA GAS
- LINEA LUCE
- LINEA TELECOMUNICAZIONE
- CABINA ELETTRICA DI TRASFORMAZIONE

PROFILO DELLE POLIFERE INDICATIVO

- FASCIA DI RISPETTO ARCHEOLOGICO

NELL'AREA DI VINCOLO TUTTI I SOTTOSERVIZI E LE FOGNATURE DOVRANNO ESSERE REALIZZATE AD UNA QUOTA ALTIMETRICA TALE DA GARANTIRE UN MARGINE DI SICUREZZA NON INFERIORE AI 50CM. RISPETTO ALLE QUOTE DEI REPERTI RINVENUTI.

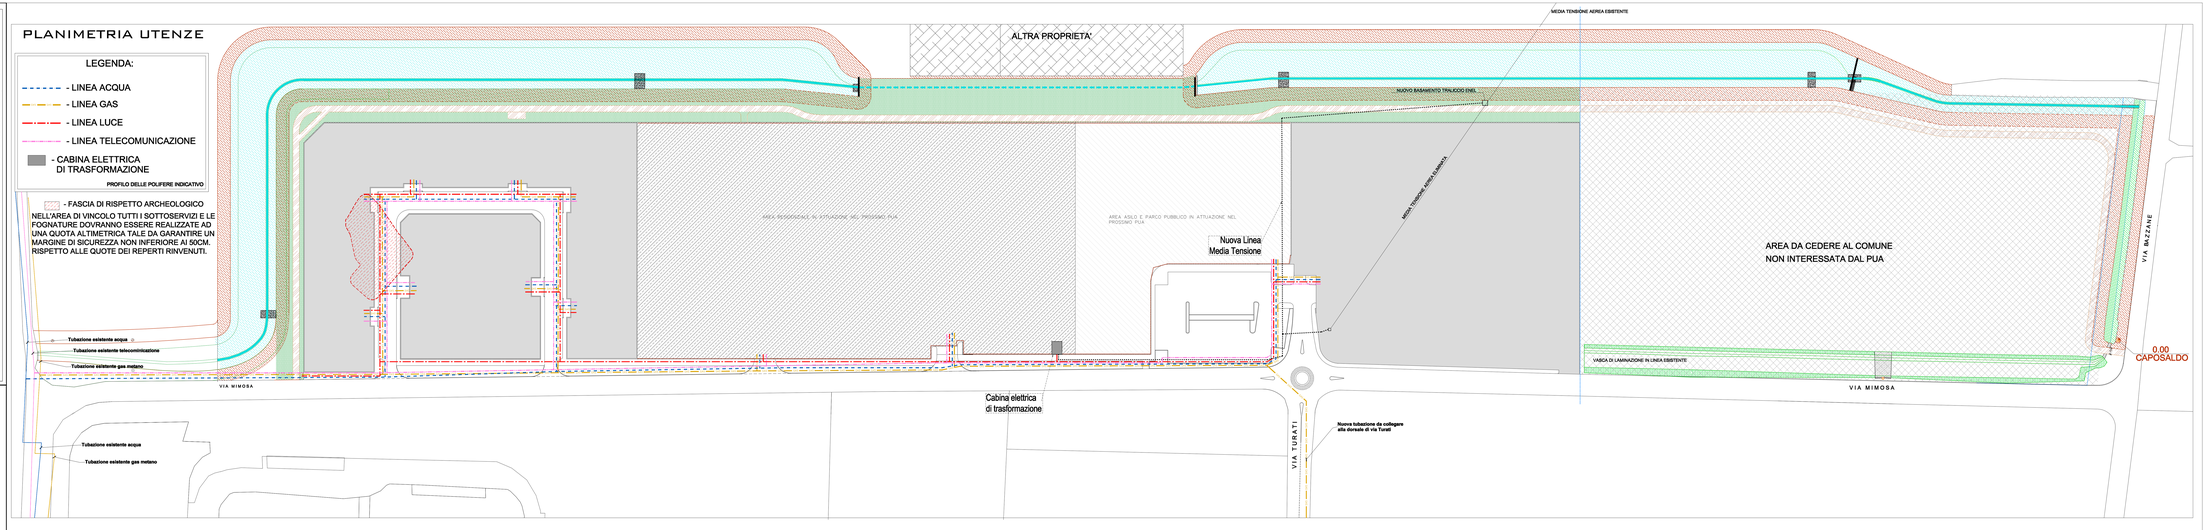

PLANIMETRIA FOGNATURE

LEGENDA:

- ACQUE BIANCHE ESISTENTI
- NUOVA LINEA ACQUE BIANCHE ESISTENTI
- LINEA ACQUE BIANCHE IN ATTUAZIONE
- LINEA ACQUE NERE IN ATTUAZIONE

- FASCIA DI RISPETTO ARCHEOLOGICO

NELL'AREA DI VINCOLO TUTTI I SOTTOSERVIZI E LE FOGNATURE DOVRANNO ESSERE REALIZZATE AD UNA QUOTA ALTIMETRICA TALE DA GARANTIRE UN MARGINE DI SICUREZZA NON INFERIORE AI 50CM. RISPETTO ALLE QUOTE DEI REPERTI RINVENUTI.

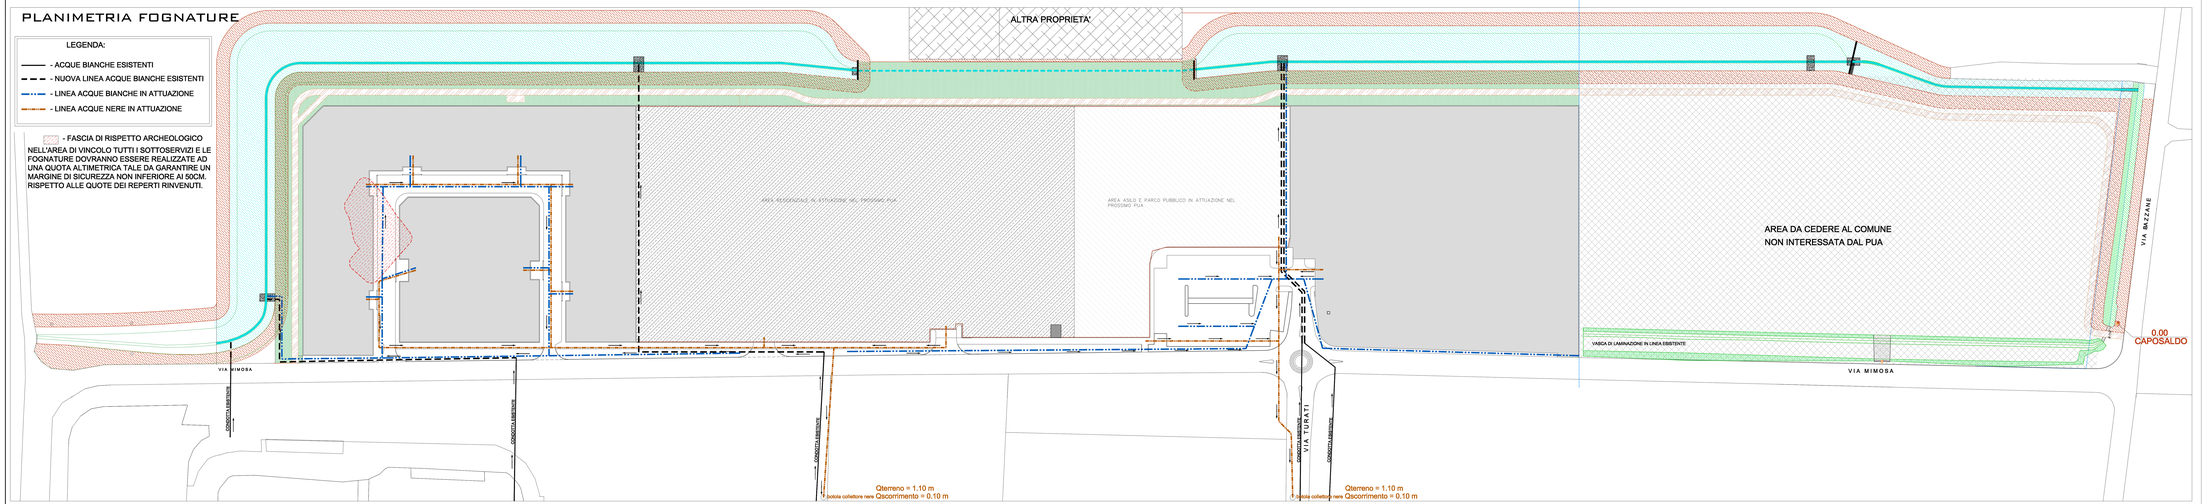

SEZIONE TIPO CONDOTTA UTENZE

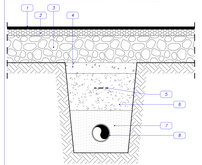

LEGENDA

1. Manto d'usura
2. Binder
3. Fondazione stradale
4. Conglomerato cementizio
5. Nastro di segnalazione Safer
6. Rinterro con materiali provenienti dagli scavi
7. Sabbia vagliata
8. Tubo condotta

SEZIONE TIPO CONDOTTA FOGNARIA