

Comune di
CALDERARA DI RENO

DESCRIZIONE DEI LAVORI

**VARIANTE AL PROGETTO DEL PIANO
PARTICOLAREGGIATO DI INIZIATIVA
PRIVATA (P.P.I.P.)**

**DENOMINATO COMPARTO 82 BIS
VIA MAZZINI (GIÀ VIA RIZZOLA LEVANTE)**

SPAZIO RISERVATO ALL'UFFICIO TECNICO


LA PROPRIETÀ' N. PROTO. UFF. TECNICO

DE MATTEIS ANNA

Anna De Matteis

TECNICO INCARICATO

ING. DANIELE MANETTI

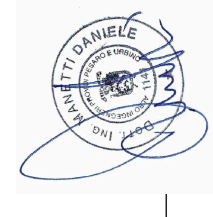

OGGETTO TAVOLA
**PLANIMETRIA GENERALE
PIANO PARTICOLAREGGIATO
IN VARIANTE**

DATA
LUGLIO 2018


TAVOLA N.

02


SCALA 1/500

L E G E N D A

	LIMITI DEL COMPARTO 82bis IN VARIANTE		VERDE PUBBLICO DI PROGETTO
	CAPOSALDO DI RIFERIMENTO		FABBRICATI DI PROGETTO
	RISPETTO STRADALE VIA MAZZINI		FABBRICATI ESISTENTI
	FASCIA DI RISPETTO DALLA VIABILITÀ PROVINCIALE 50 M		PARCHEGGI PUBBLICI
	FASCIA DI RISPETTO DALLA VIABILITÀ PROVINCIALE 30 M		

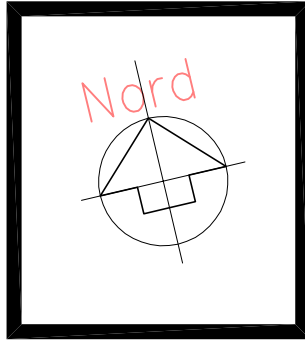

T E R R E N O A G R I C O L O

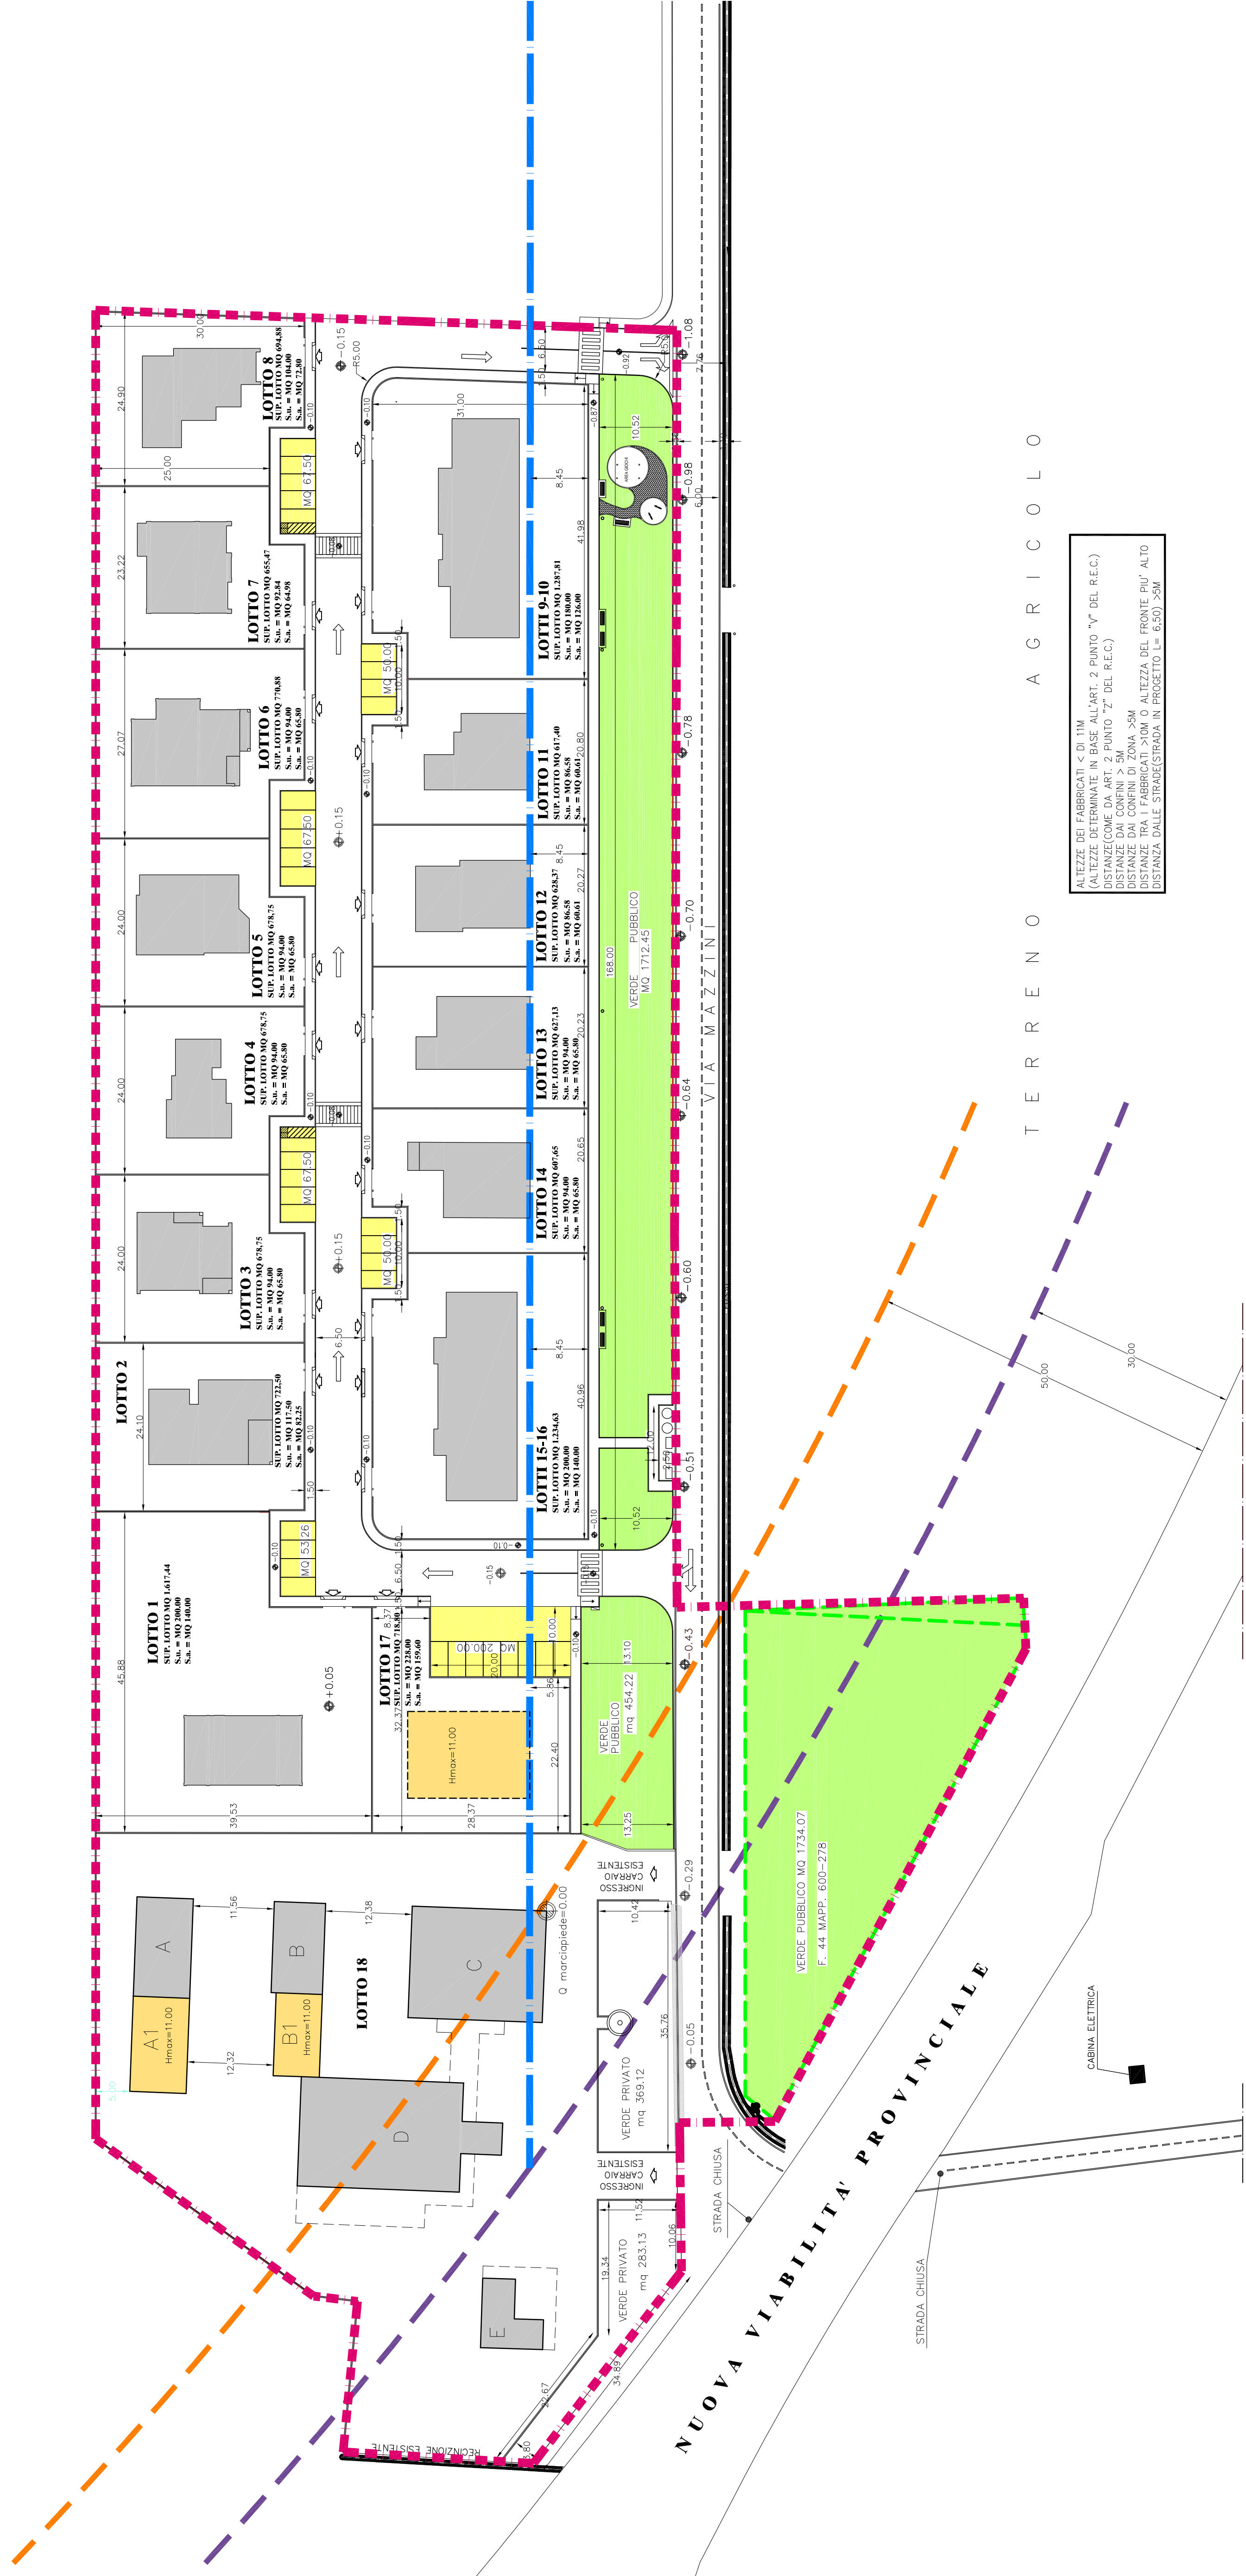

T E R R E N O A G R I C O L O

ALTEZZE DEI FABBRICATI < 8 M
(ALTEZZE DETERMINATE IN BASE ALL'ART. 2 PUNTO "V" DEL R.E.C.)
DISTANZE (COME DA ART. 2 PUNTO "Z" DEL R.E.C.)
DISTANZE DAI CONFINI > 5M
DISTANZA DAI CONFINI DI ZONA > 5M
DISTANZA DALLE STRADE (STRADA IN PROGETTO L= 6,50) > 5M

NUOVA VIABILITÀ PROVINCIALE

CABINA ELETTRICA

STRADA CHIUSA

STRADA CHIUSA