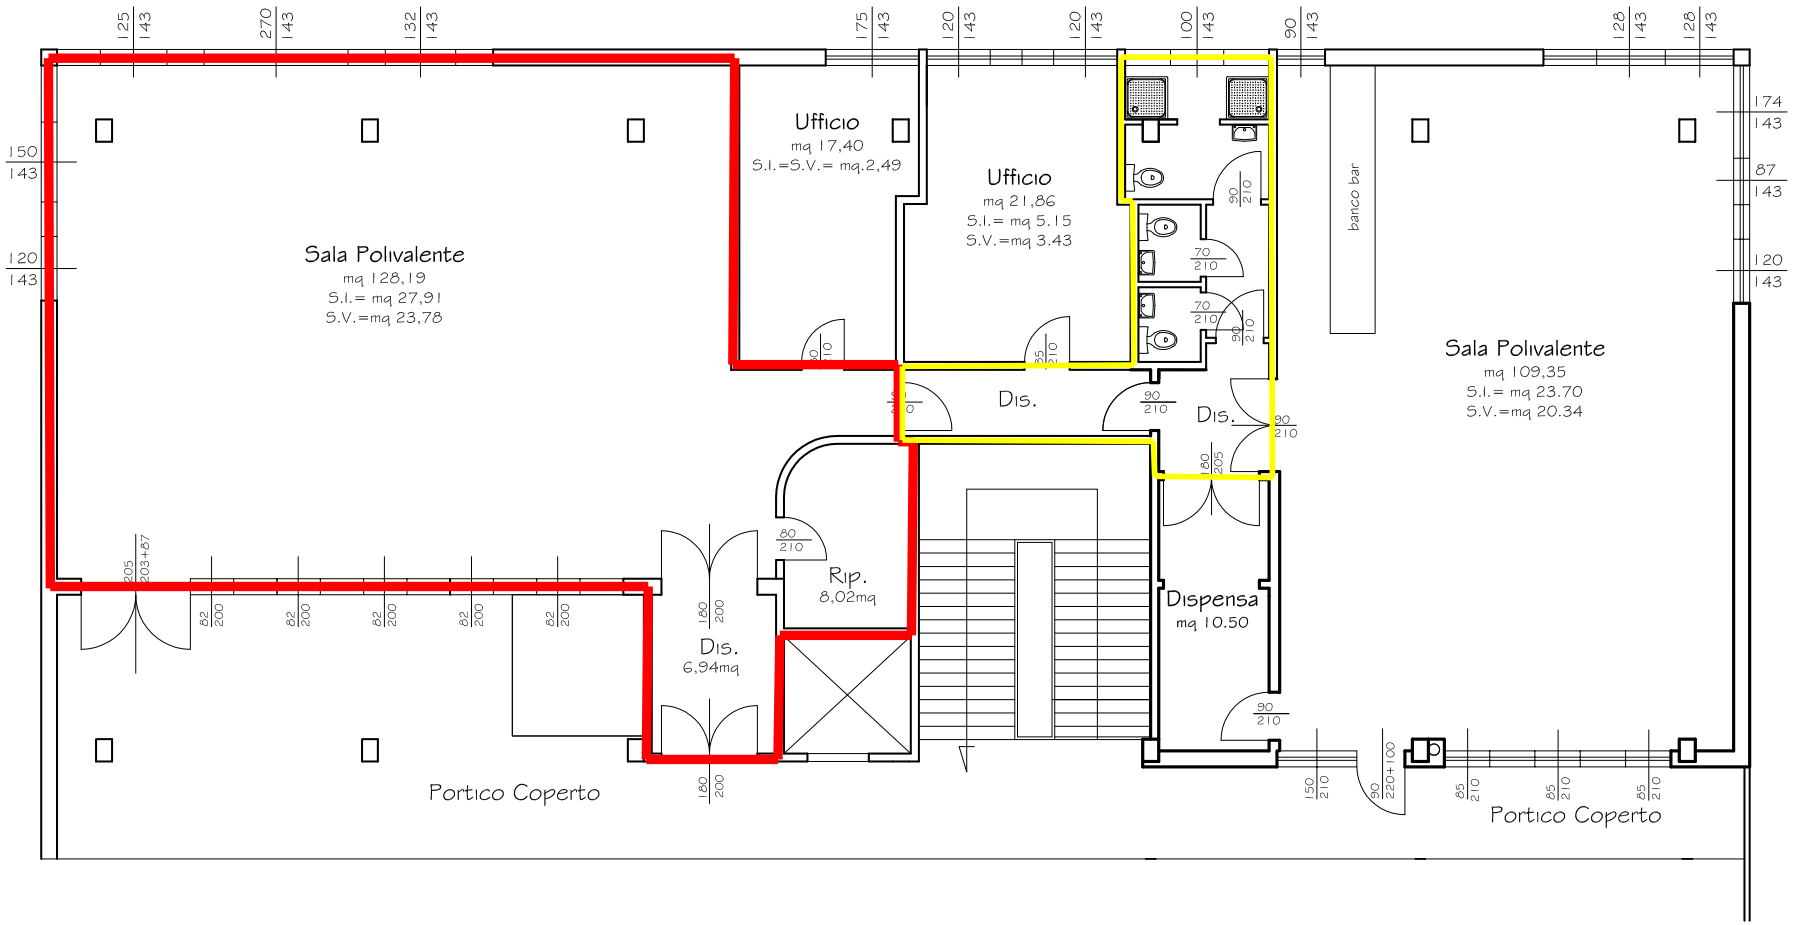Pianta Piano Primo